PLANTA PLATAFORMA EXTERIOR DE EQUIPOS SOBRE CUBIERTA
Escala 1:100

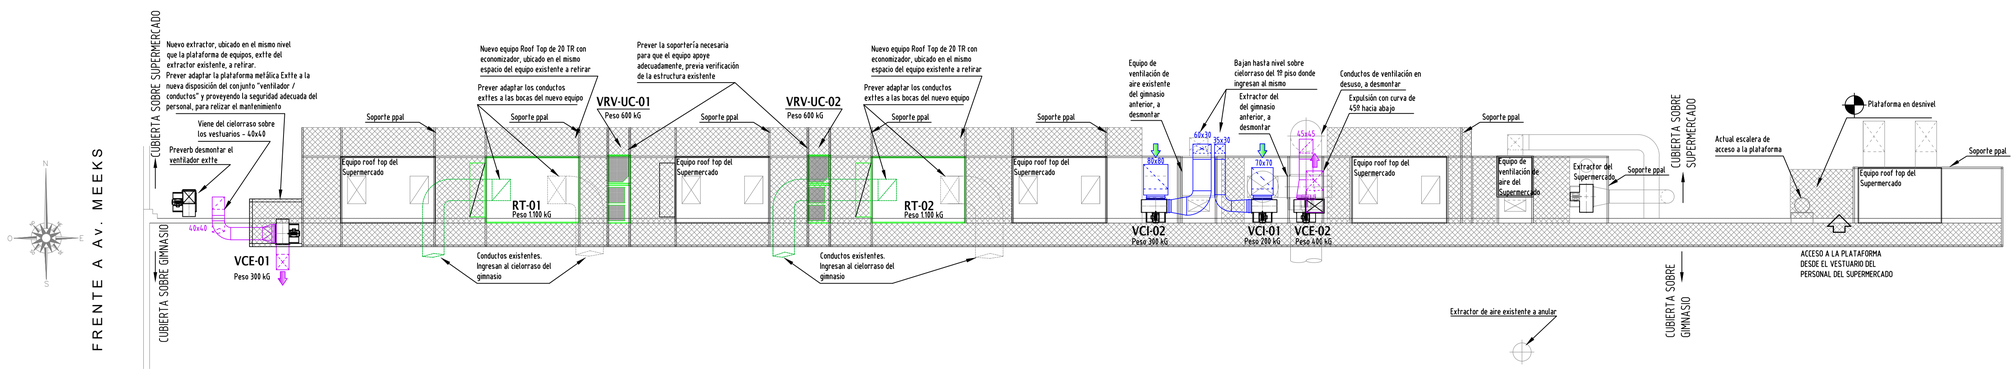

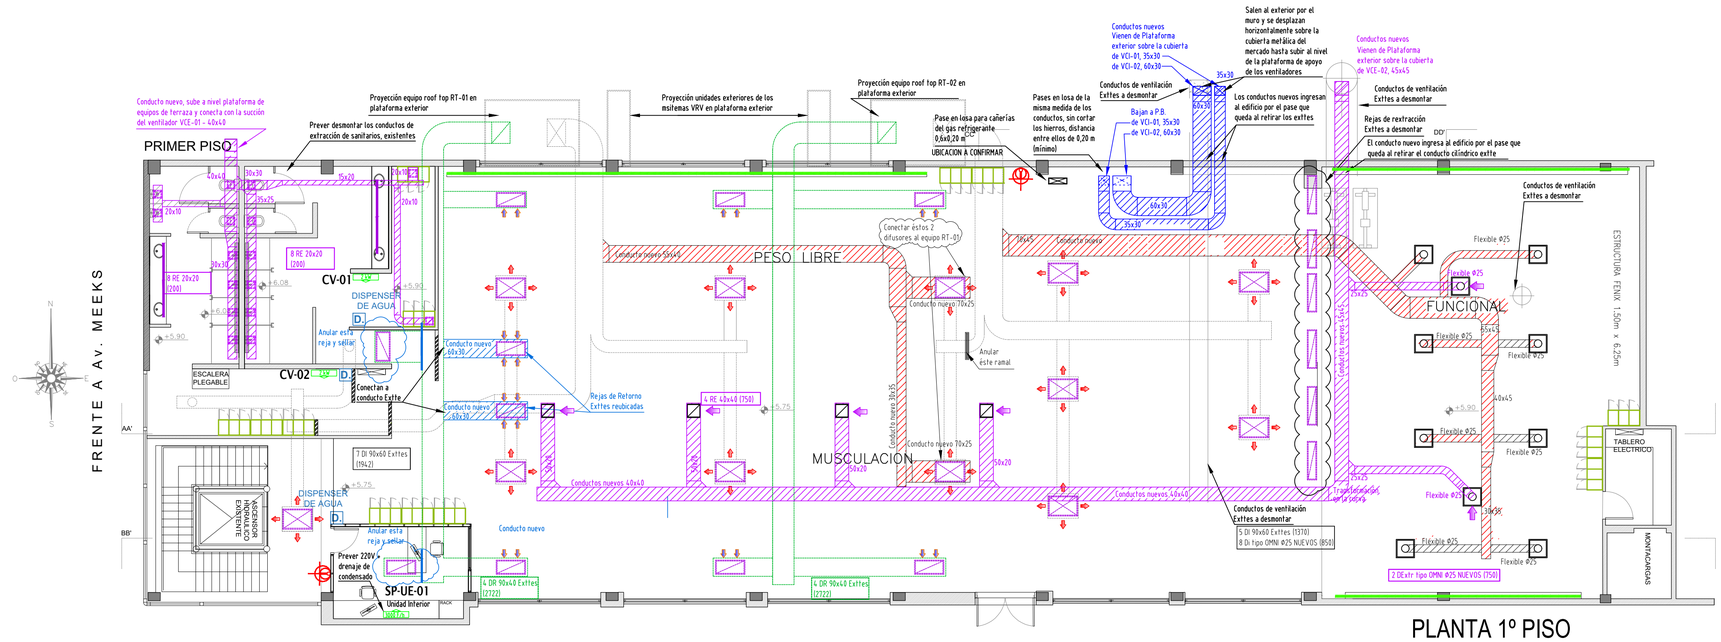

PLANTA 1º PISO
Escala 1:100

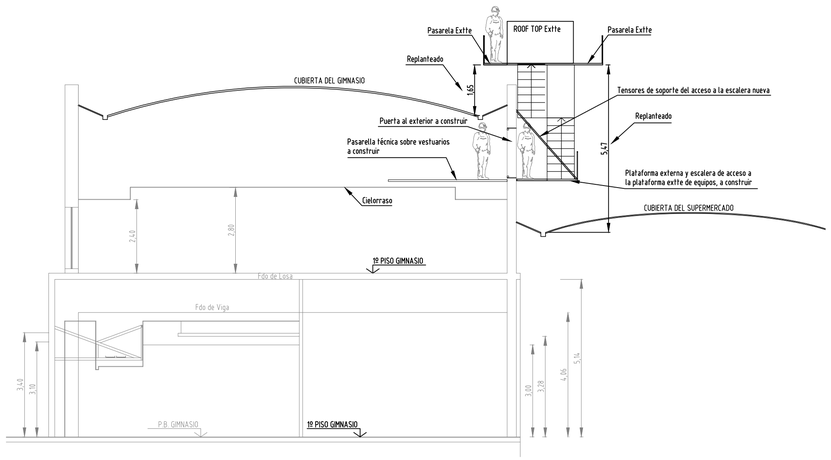

PROPUESTA SALIDA AL EXTERIOR Y ACCESO A PLATAFORMA DE EQUIPOS SOBRE CUBIERTA, PROPIA
Escala 1:100

REFERENCIAS:

- ALIMENTACIÓN DE AIRE ACONDICIONADO
- RETORNO DE AIRE ACONDICIONADO
- INYECCION DE AIRE EXTERIOR - INSTALACION NUEVA
- EXTRACCION DE AIRE VICIADO - INSTALACION NUEVA
- CONDUCTO DE ALIMENTACION Exite
- CONDUCTO DE RETORNO Exite
- CONDUCTO DE ALIMENTACION NUEVO
- CONDUCTO DE RETORNO NUEVO
- DIFUSOR Exite
- DIFUSOR O REJA NUEVO

FITER LOMAS DE ZAMORA
INSTALACION TERMOMECANICA
DETALLE: PROPUESTA UBICACIÓN EQUIPOS E INSTALACION
Planta Cubierta y Planta 1º Piso

Revisión "B"

FECHA: Noviembre-22-2022
ESCALA: 1:100