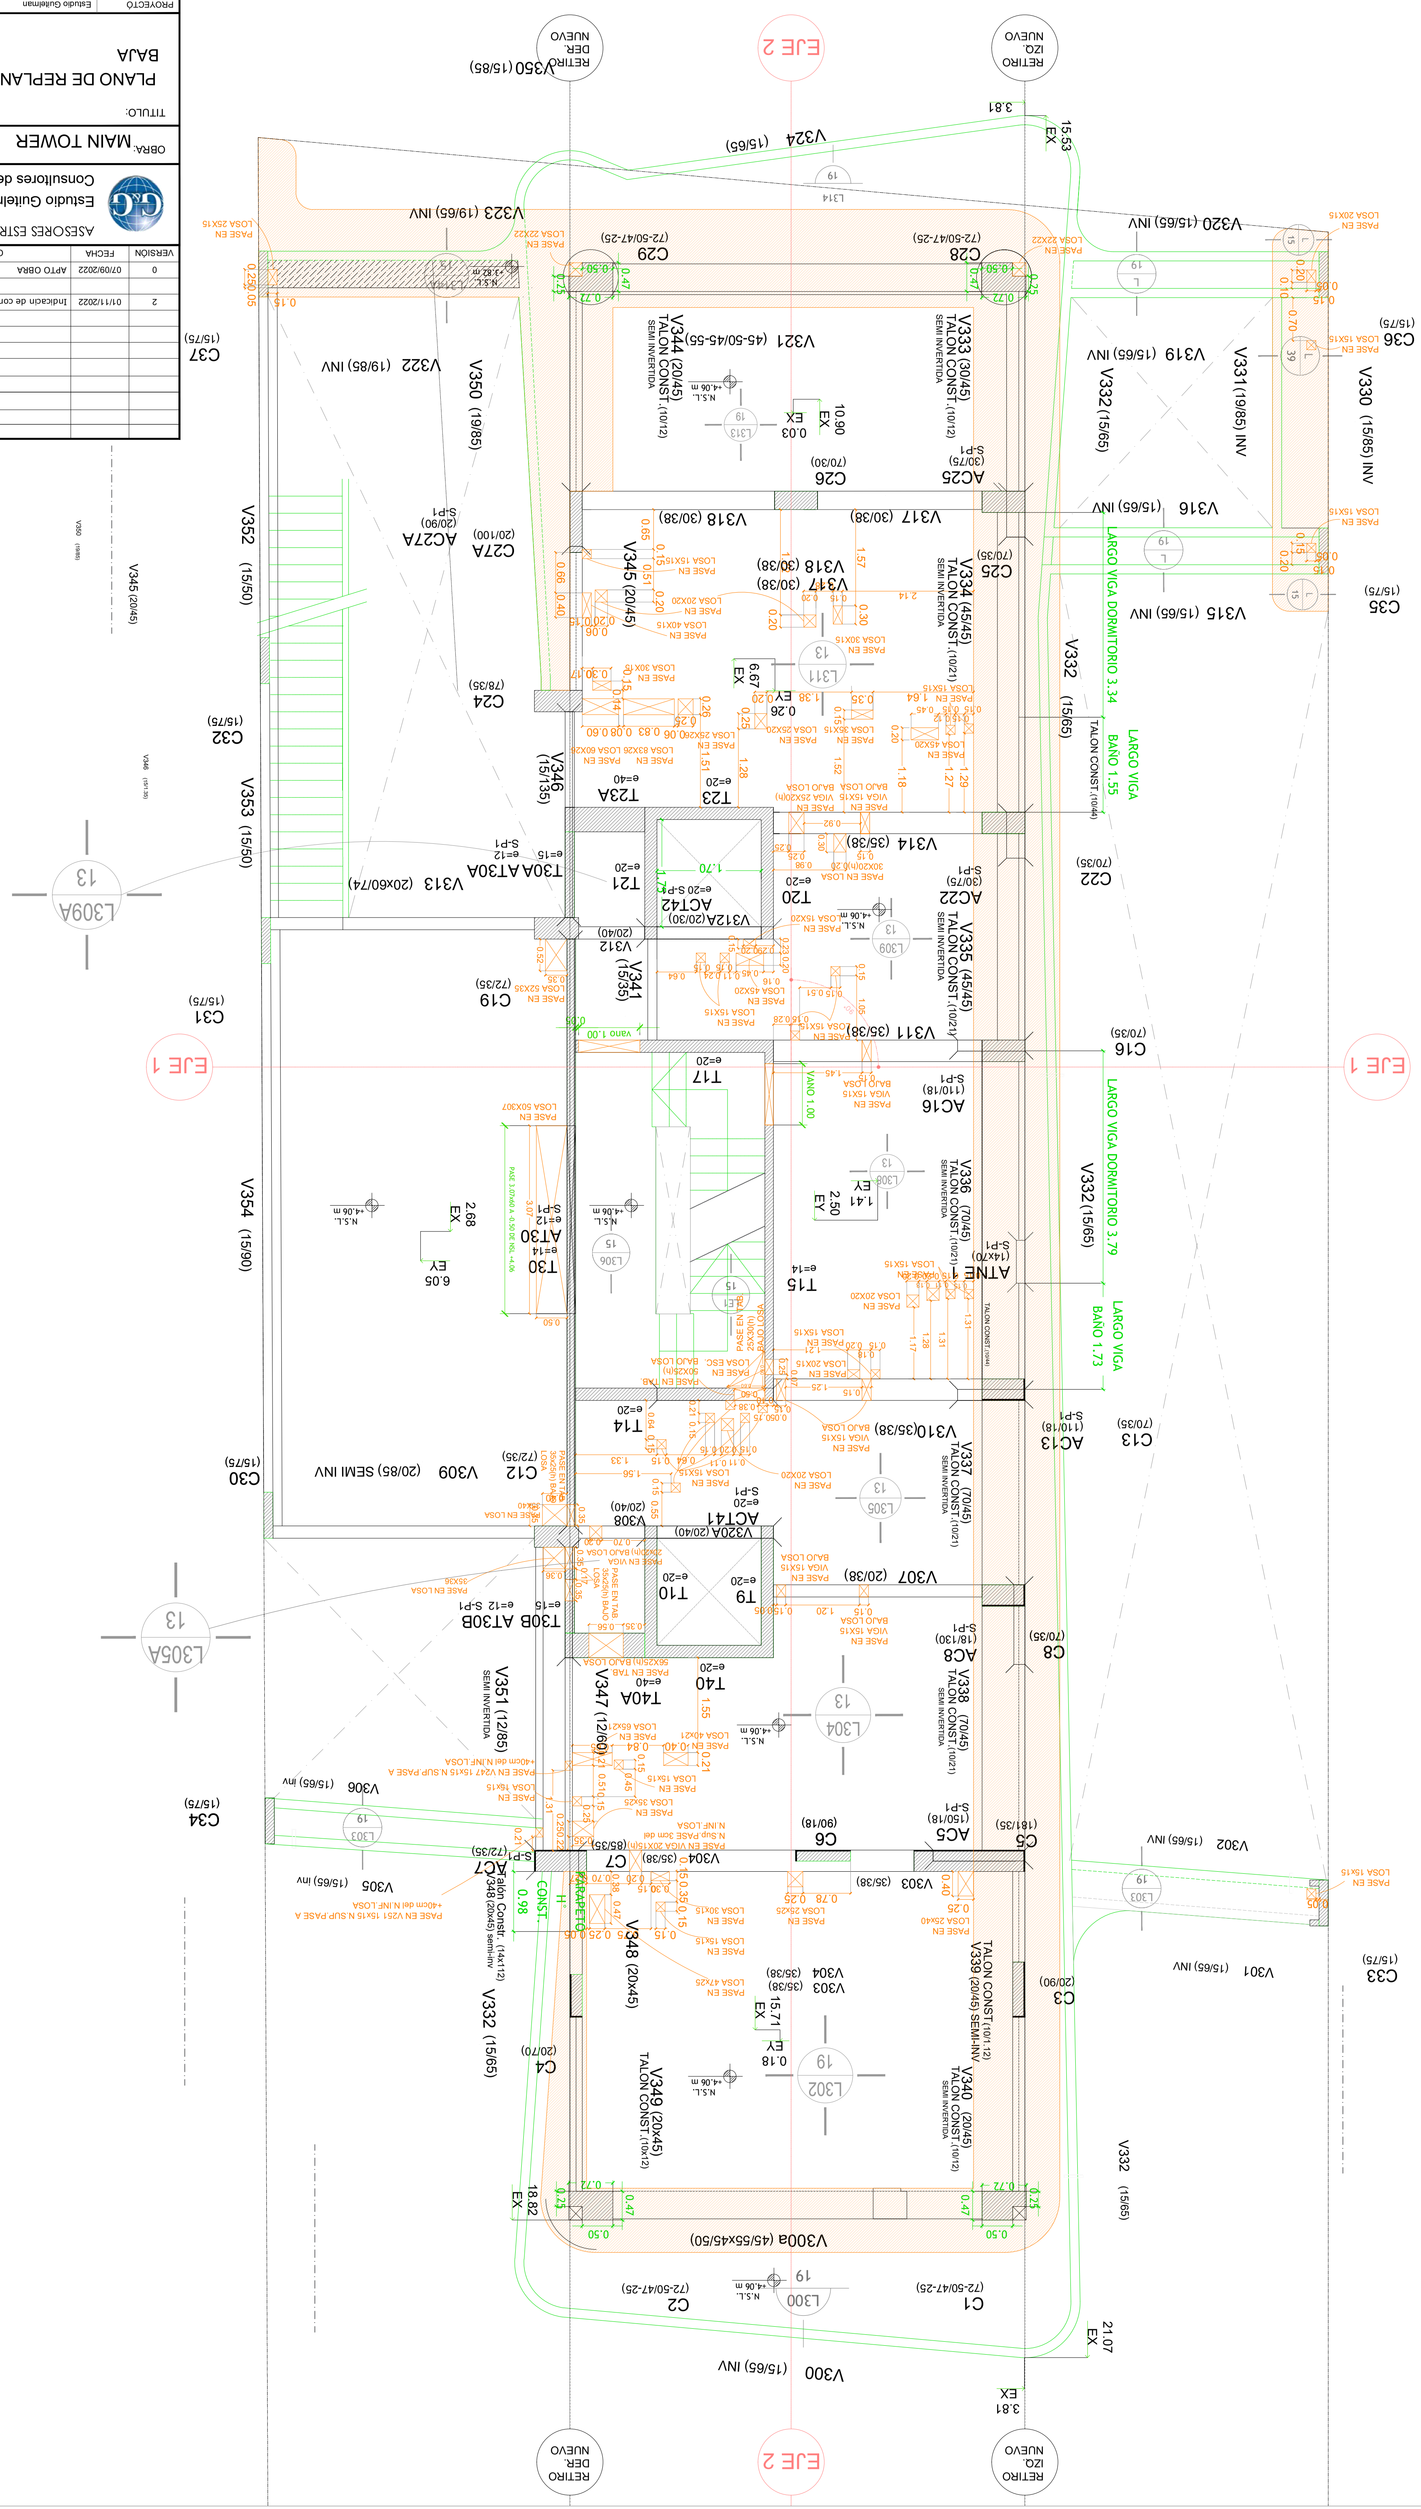

VERSION	FECHA	CONCEPTO DE LA VERSION	EJECUTO	CONTROLO	APROBO
0	07/09/2022	APTO OBRA	B.R	GW	NG
2	01/11/2022	Indicacion de contrafechas	B.R.	GW	NG

ASESORES ESTRUCTURALES
Estudio Guilelmen
Consultores de Ingeniería

estudiolumi
cel: 54 11 15-5169664
proyectosestudiolumi@gmail.com

OBRA: MAIN TOWER

TITULO: PLANO DE REPLANTEO SOBRE PLANTA
BAJA

CODIGO: MT-E.HE-08

PROYECTO	Estudio Guilelmen		
EJECUTO	Arq. Brian Rotstein		
CONTROLO	Ing. Gustavo Weinstein		
APROBO	Ing. N. E. Guilelmen		

ESCALAS: 1:50
Monocromo cdb
ISO A1

Si esta barra no mide 2cm el plano no está en escala

REV. N°: A