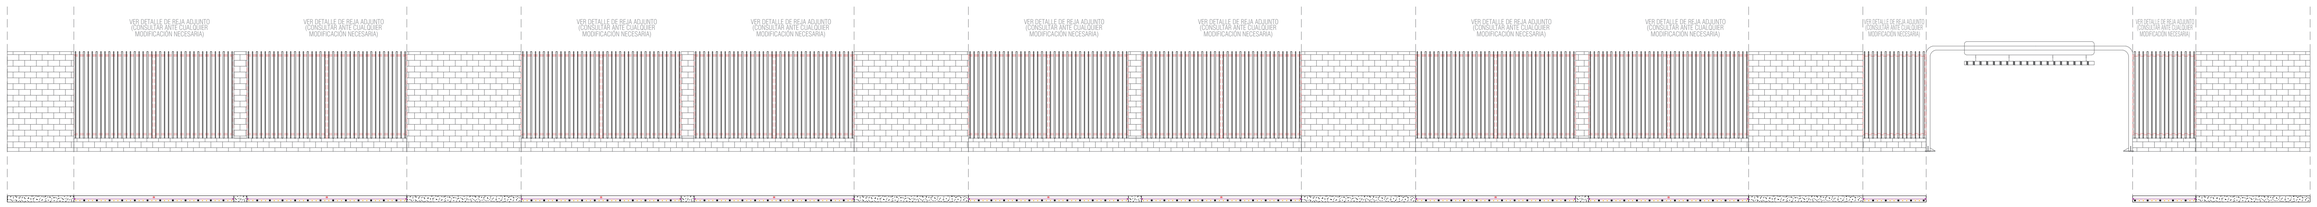
VER DETALLE DE REJA ADJUNTO (CONSULTAR ANTE CUALQUIER MODIFICACIÓN NECESARIA)

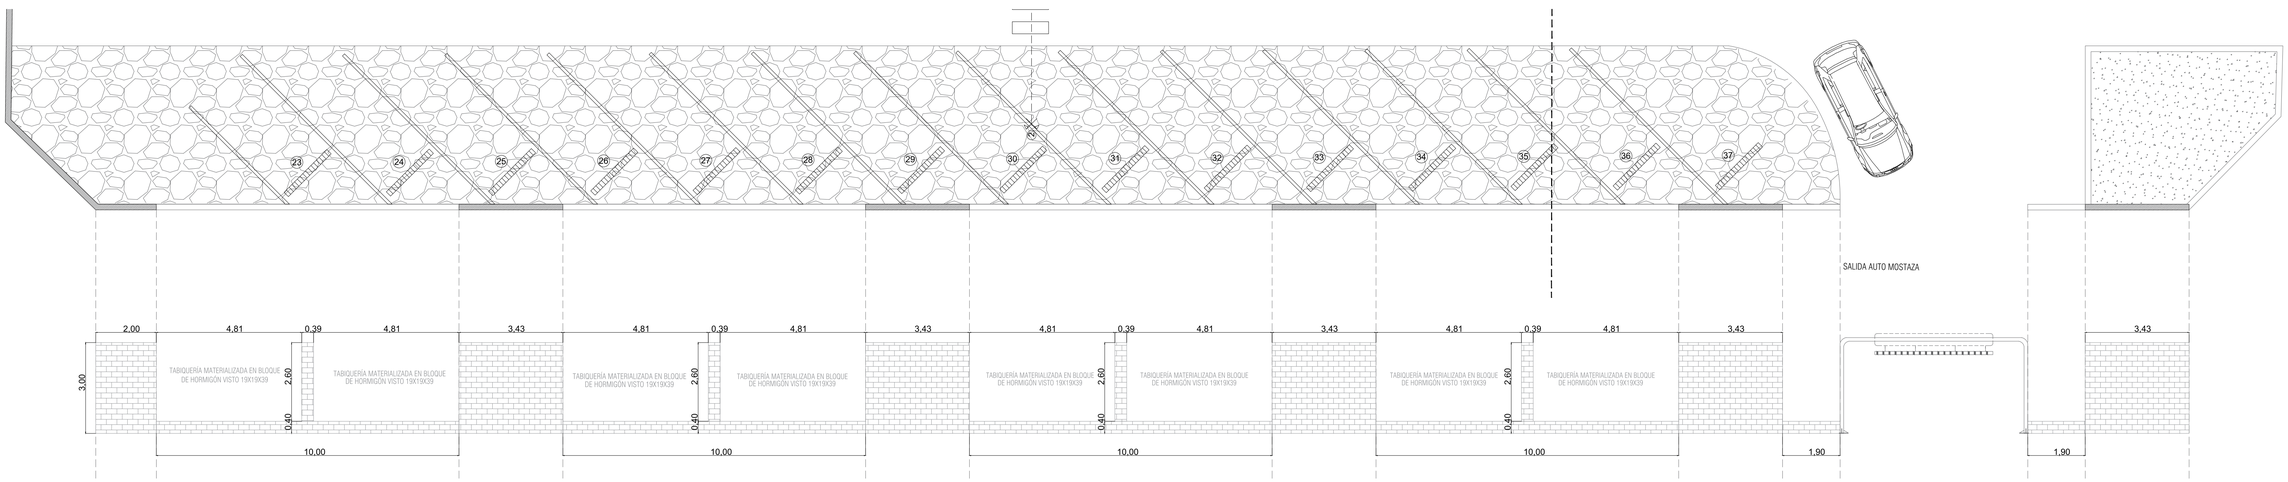
23
24
25
26
27
28
29
30
31
32
33
34
35
36
37
SALIDA AUTO MOSTAZA
2,00
4,81
0,39
4,81
3,43
3,00
2,80
0,40
TABIQUERÍA MATERIALIZADA EN BLOQUE DE HORMIGÓN VISTO 19X19X39
10,00
1,90

VER DETALLE DE REJA ADJUNTO (CONSULTAR ANTE CUALQUIER MODIFICACIÓN NECESARIA)
VER DETALLE DE REJA ADJUNTO (CONSULTAR ANTE CUALQUIER MODIFICACIÓN NECESARIA)