

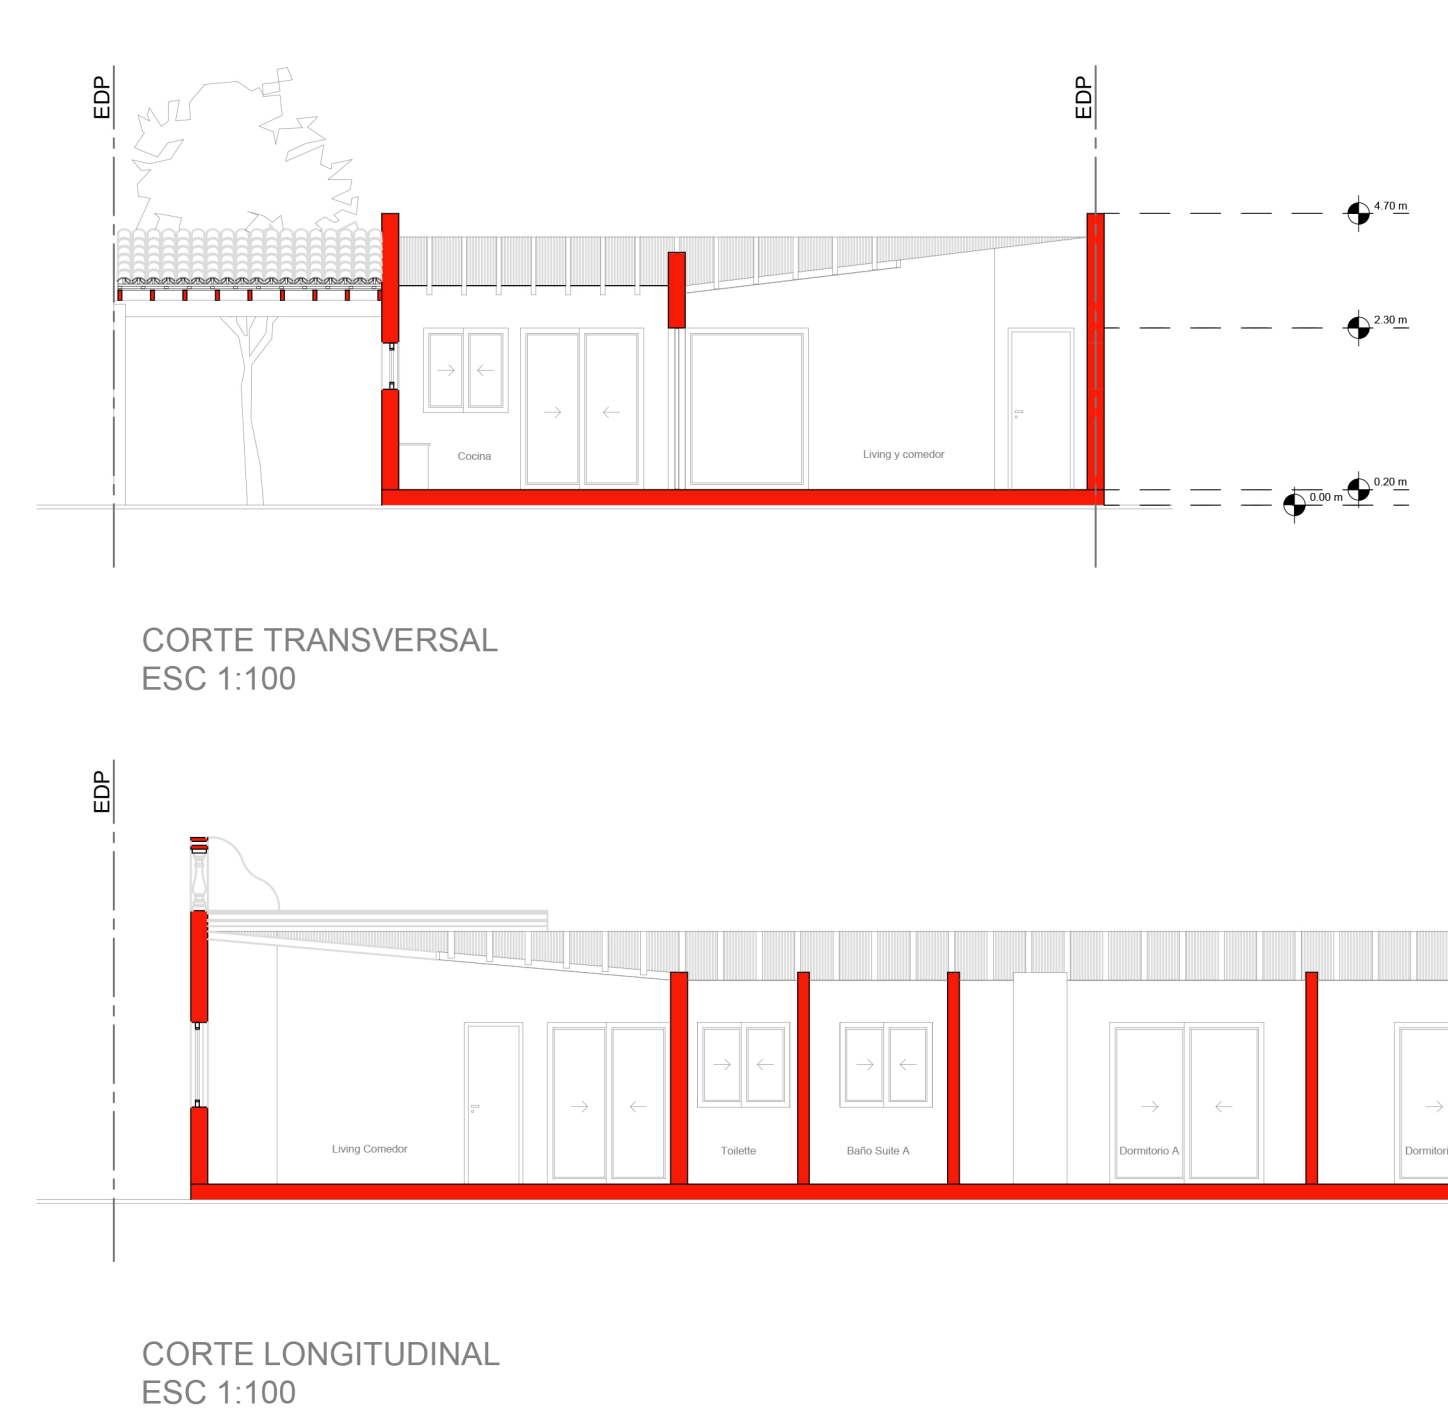
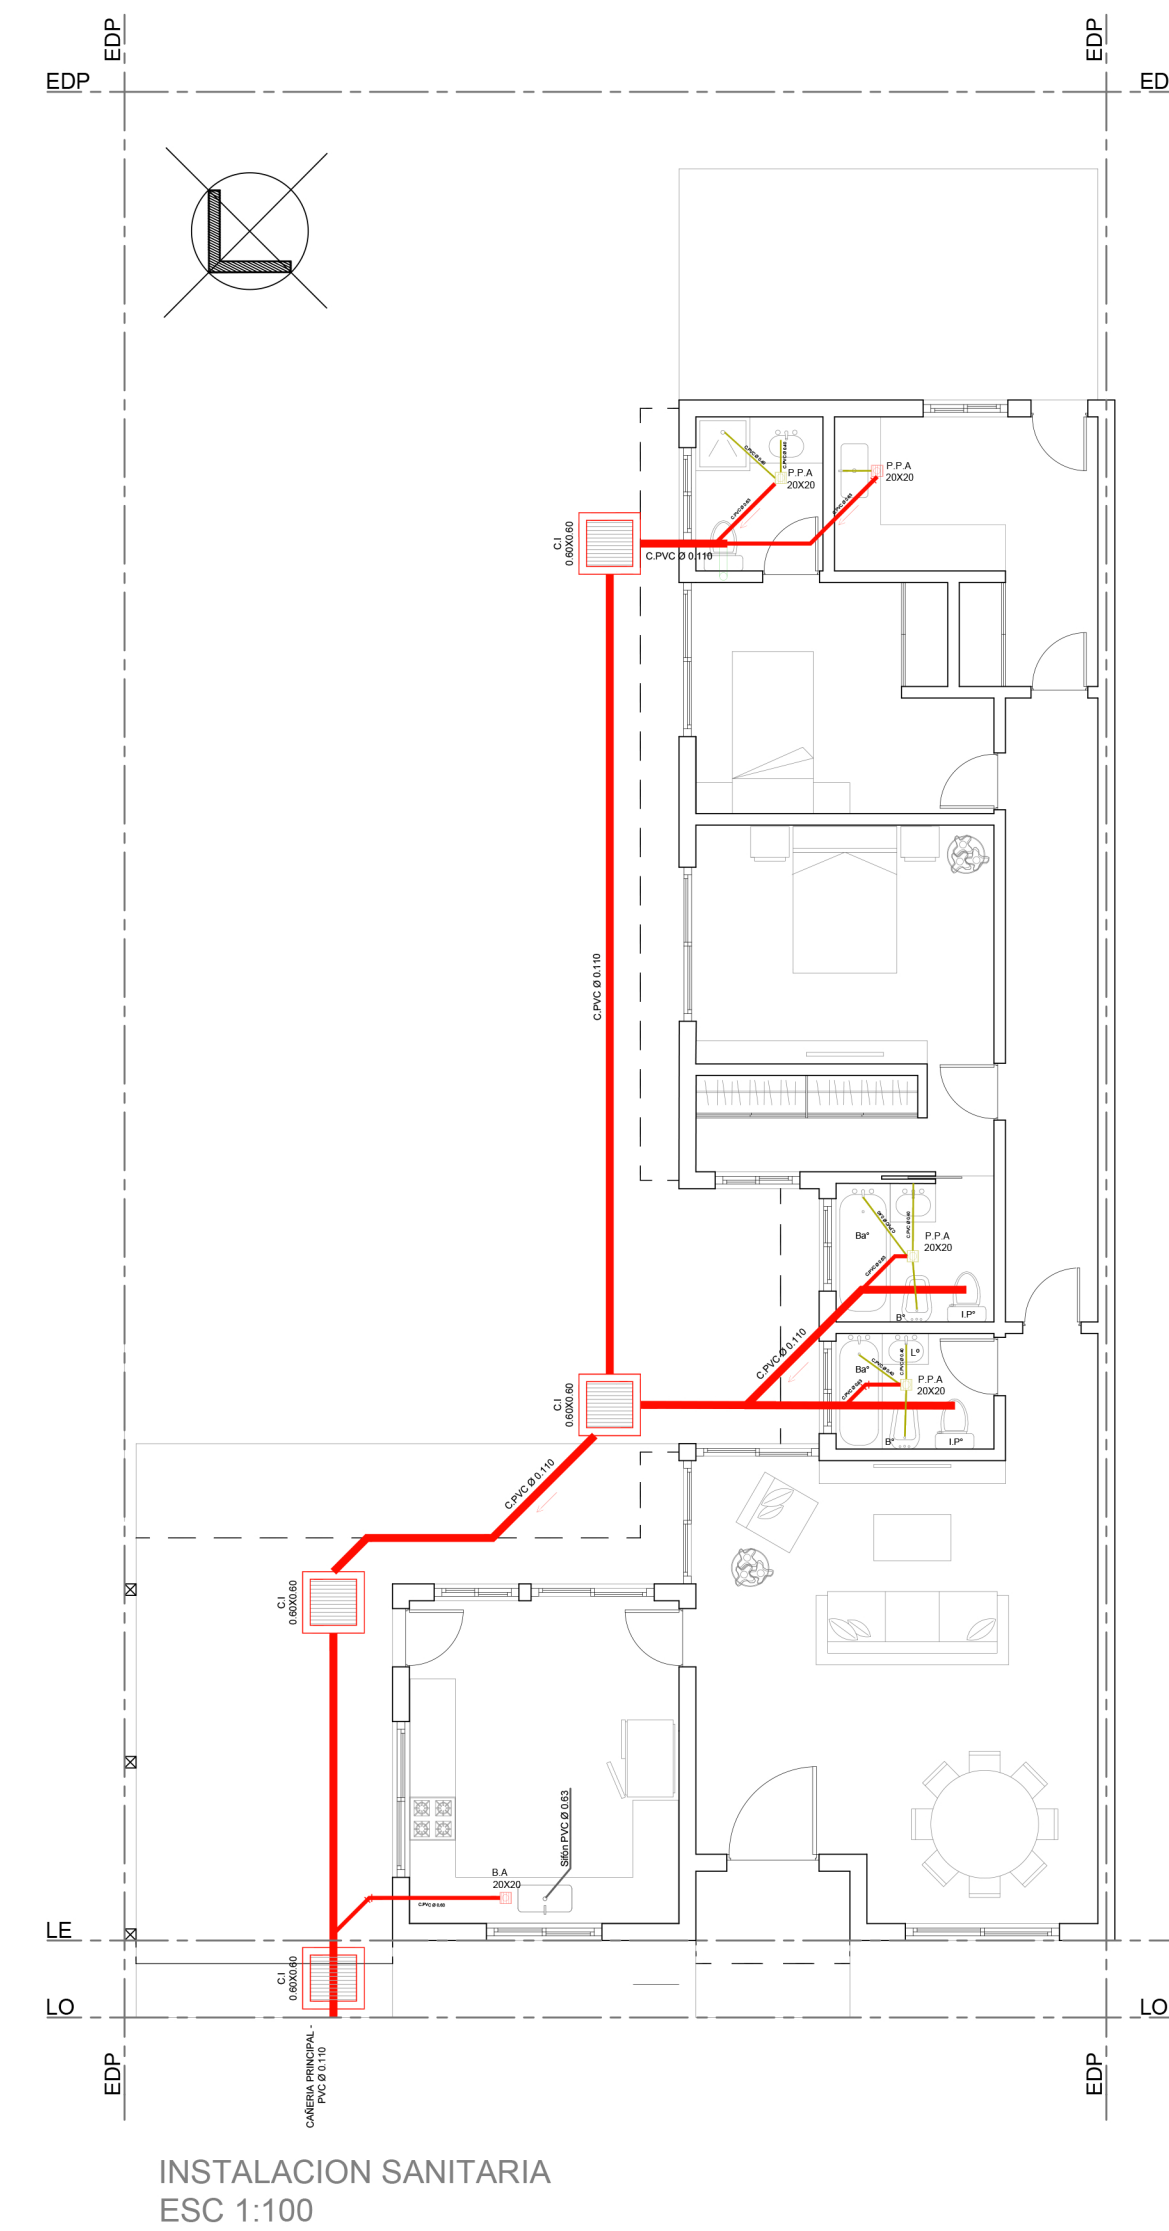
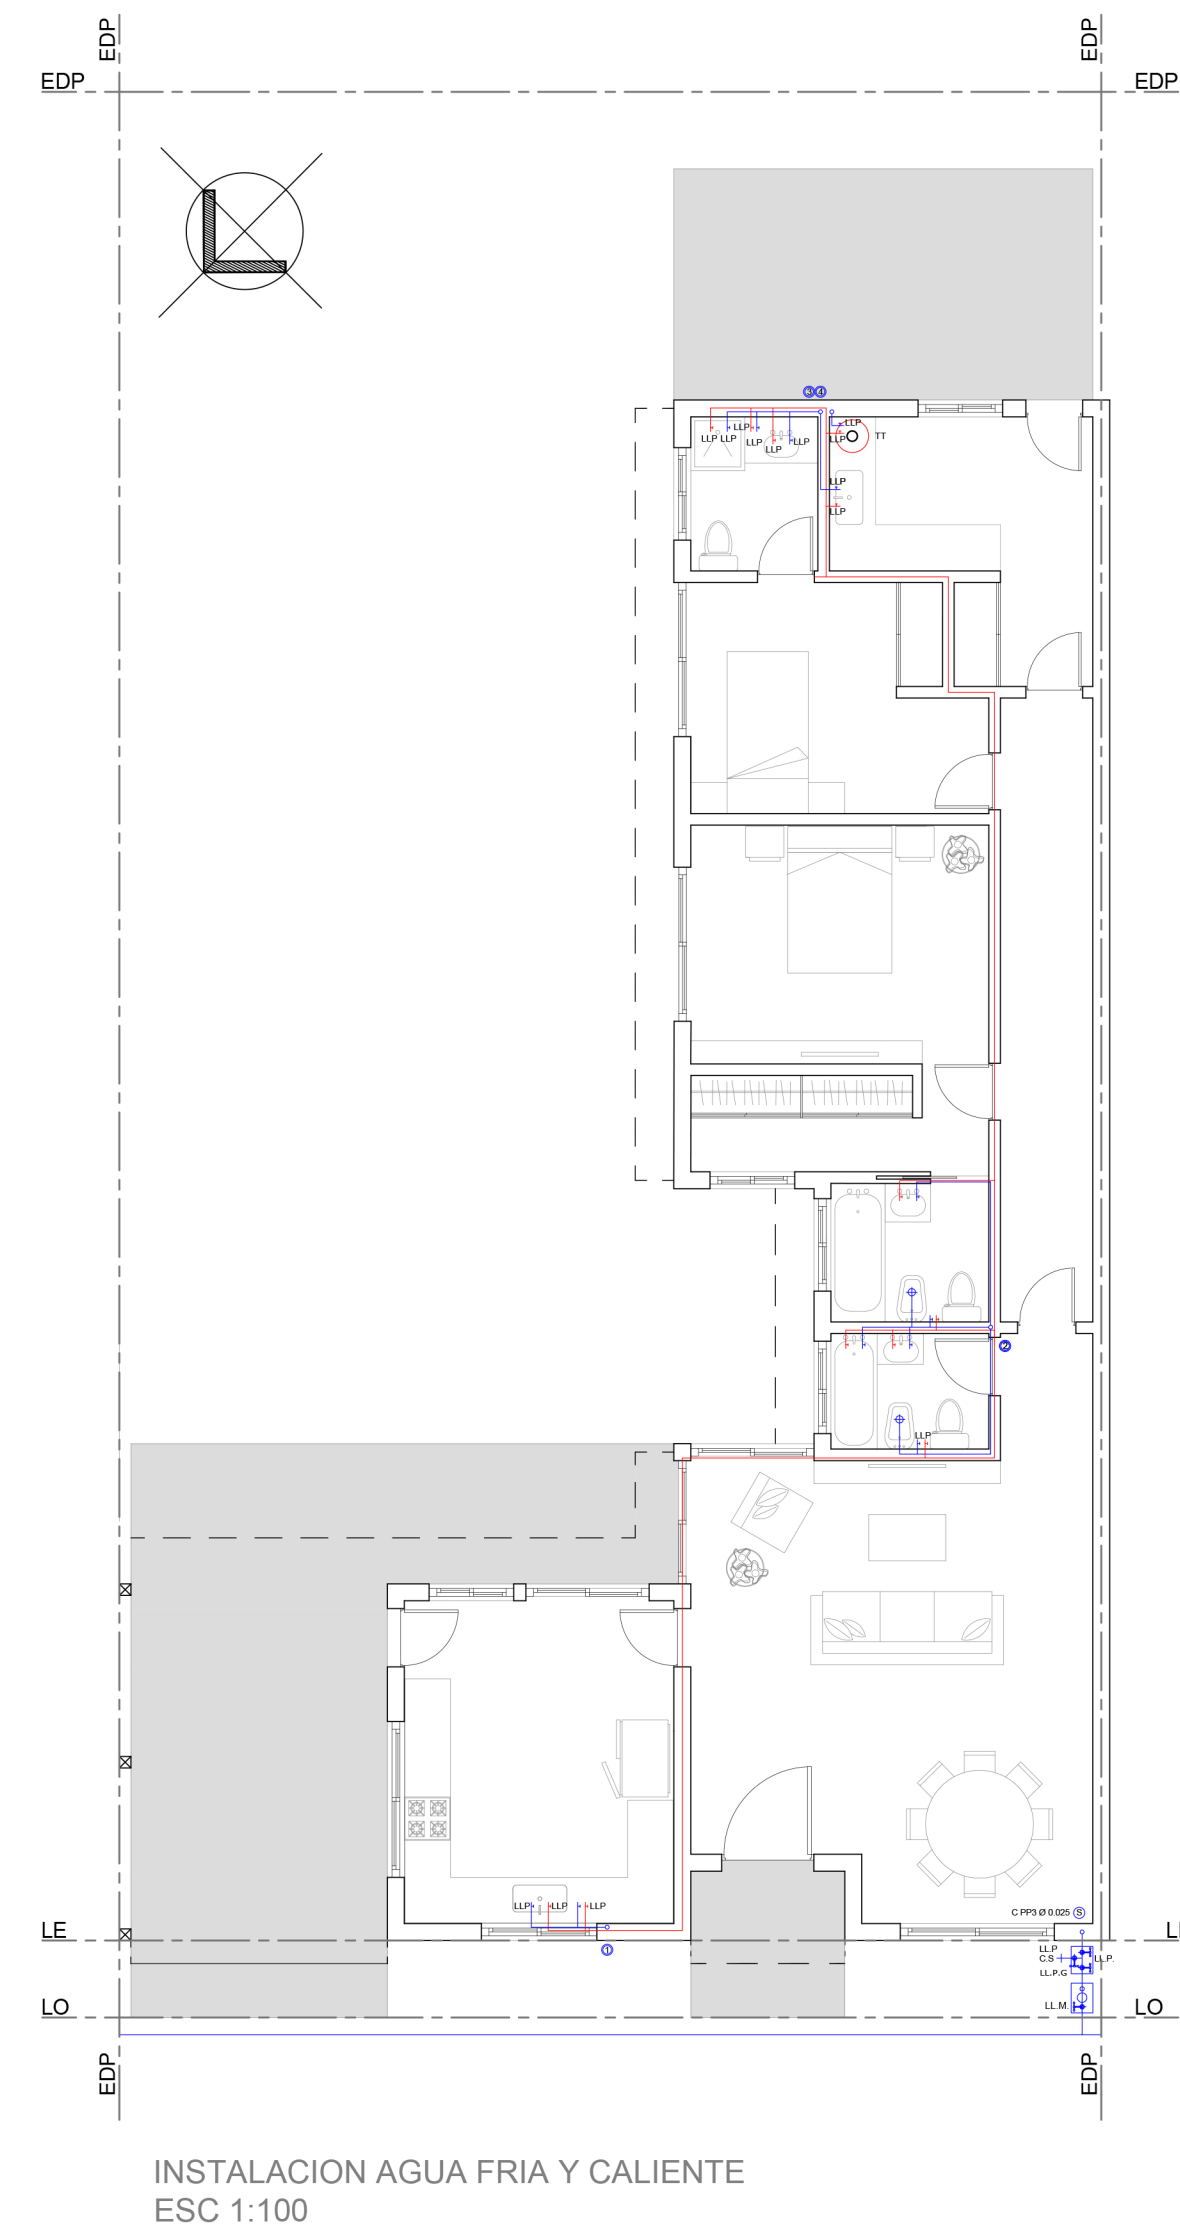
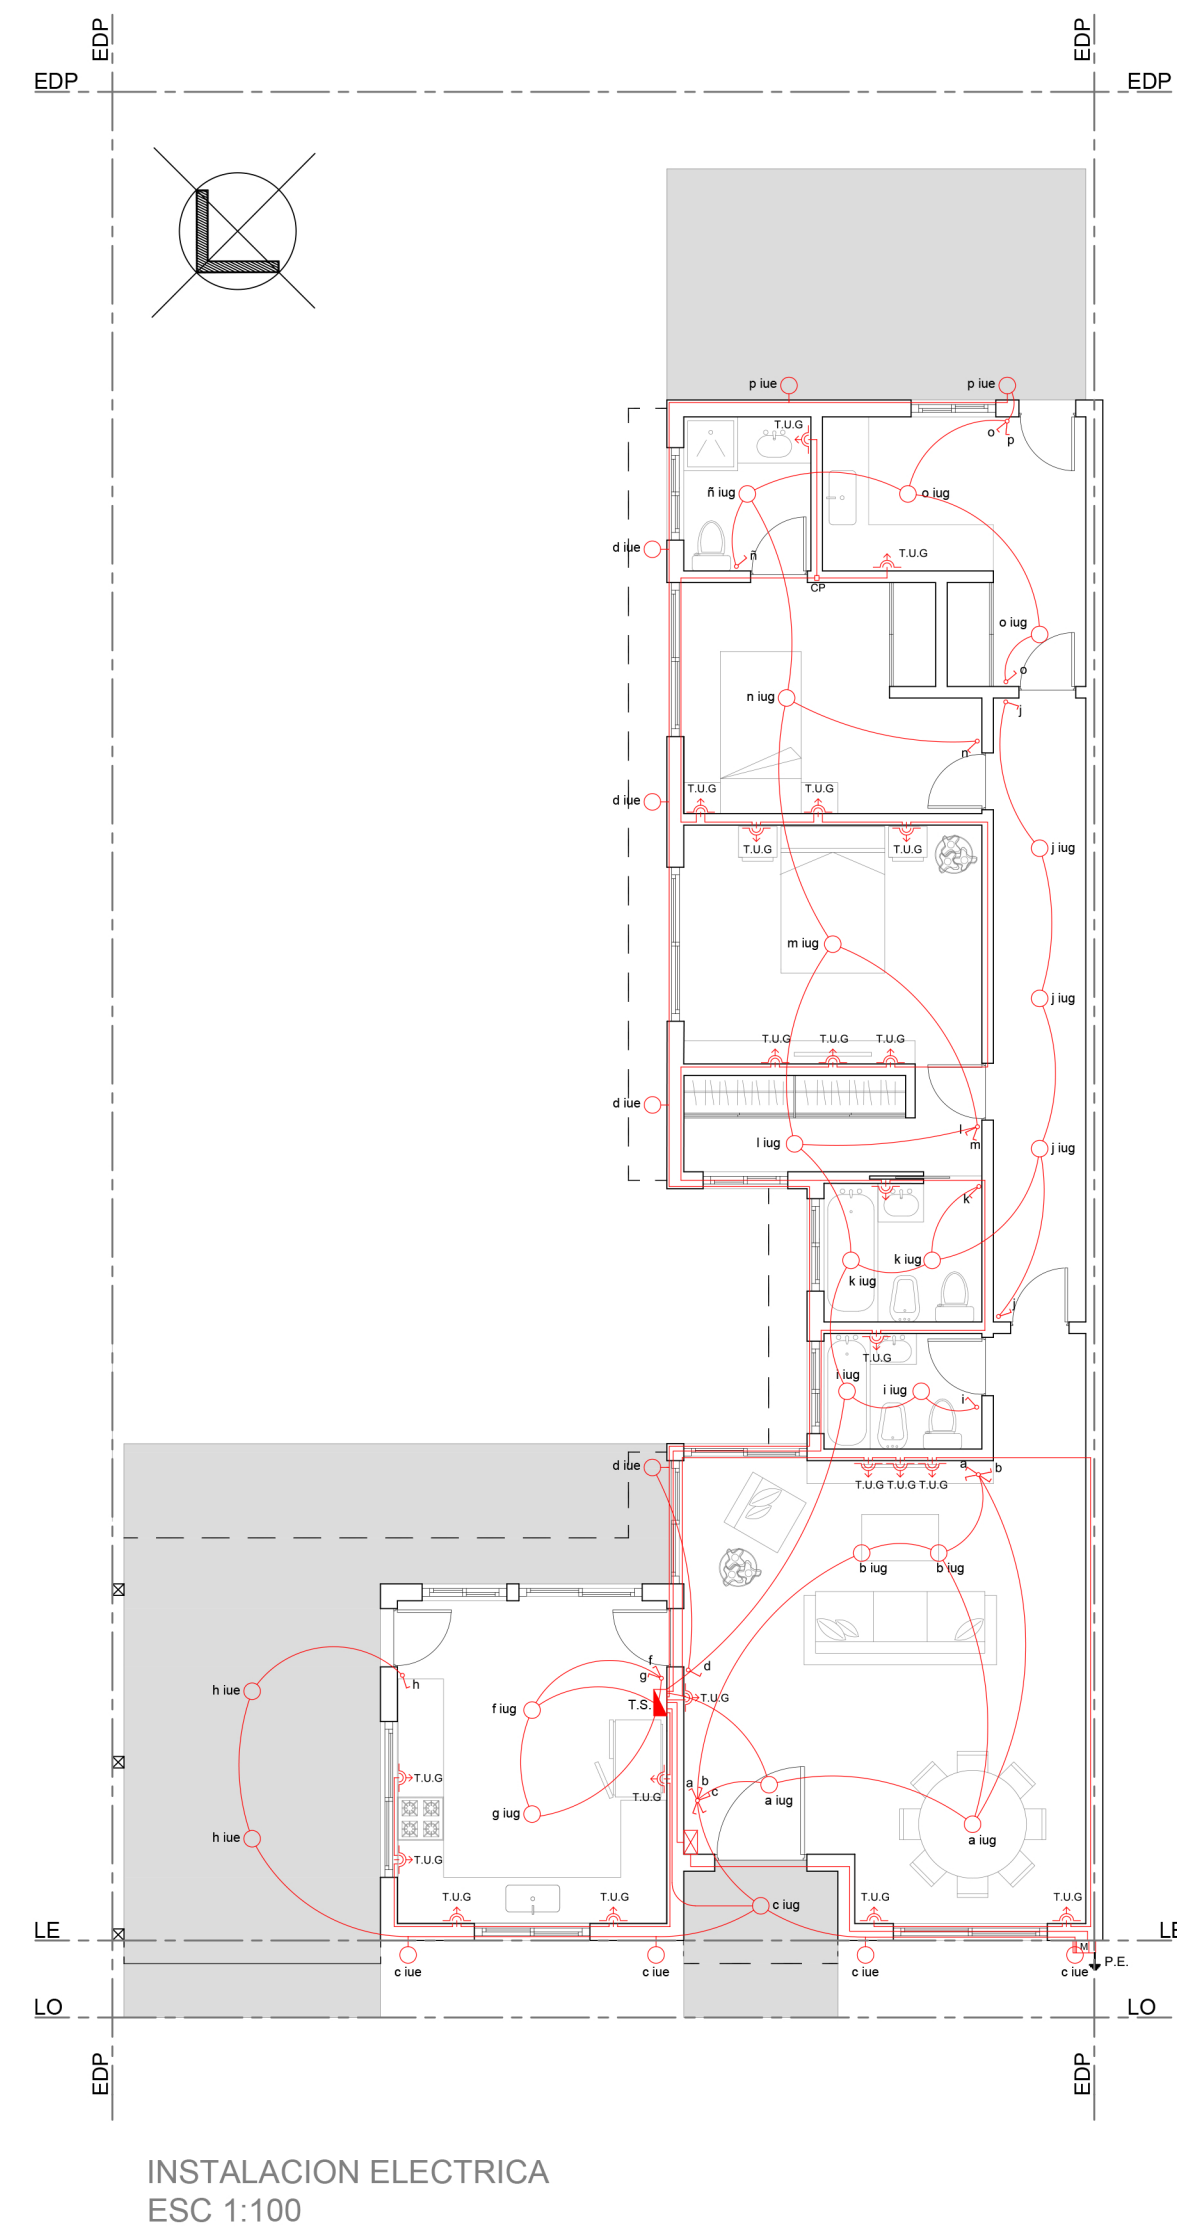
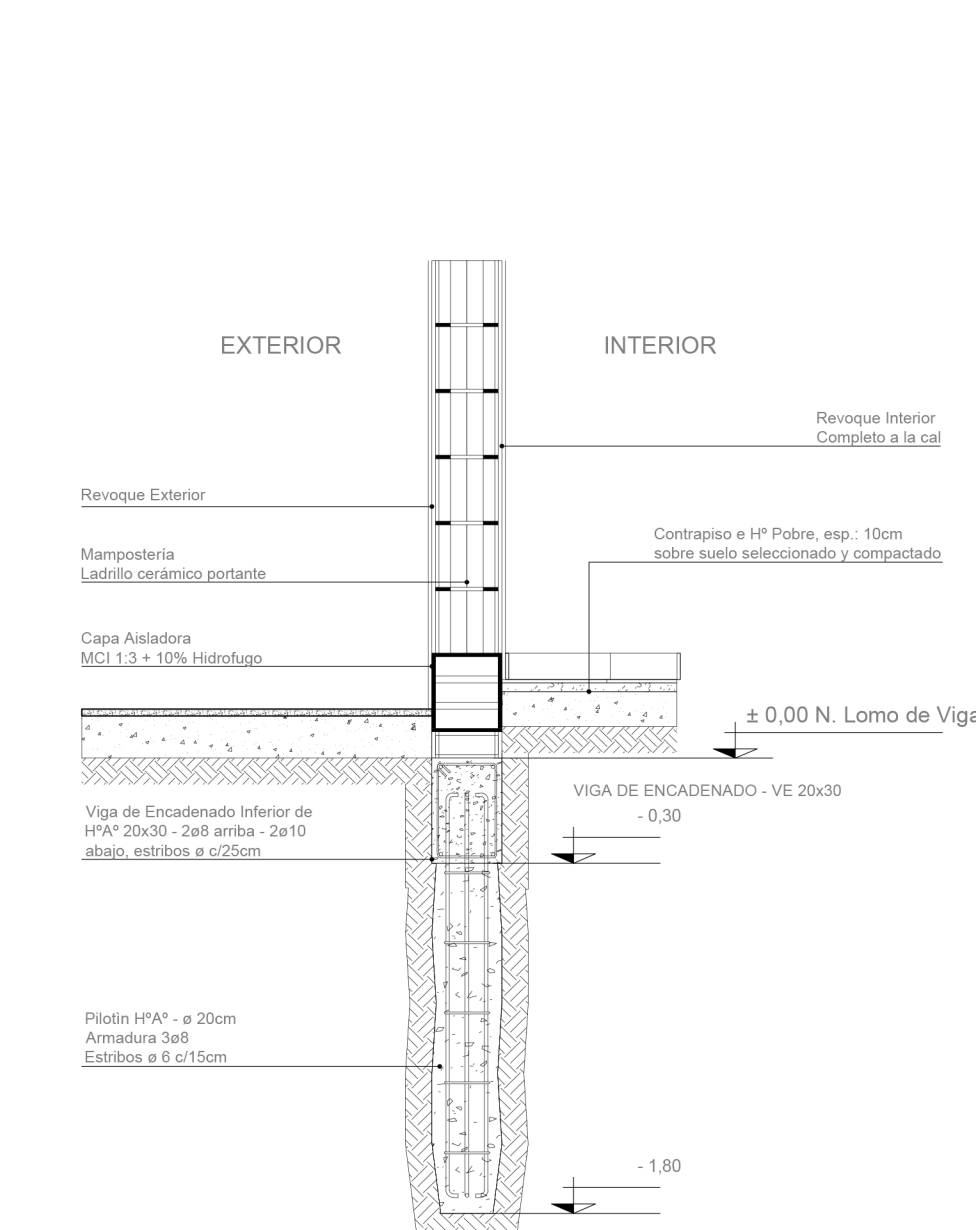
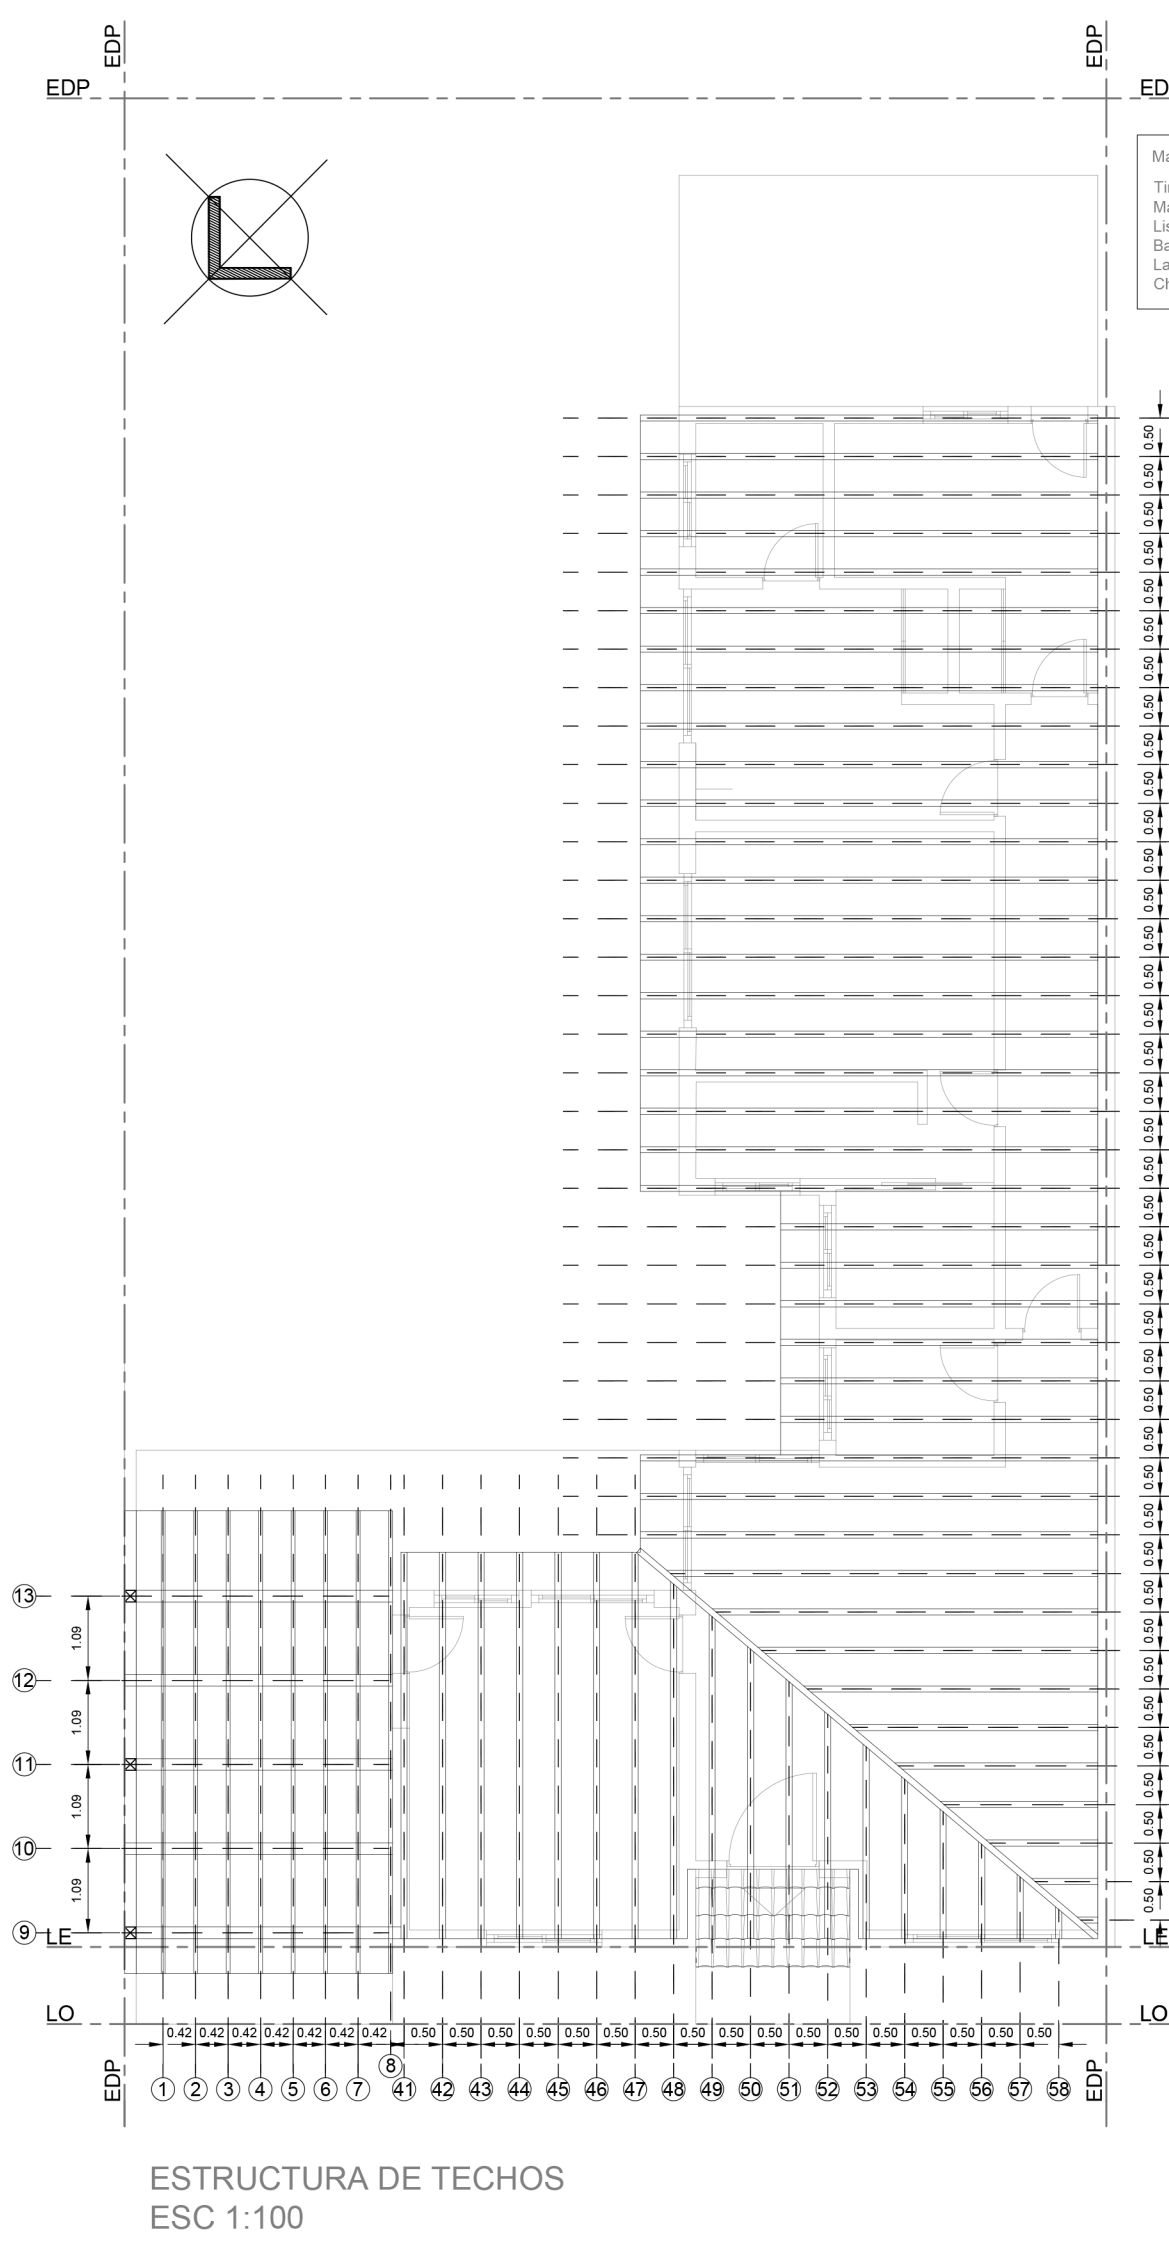
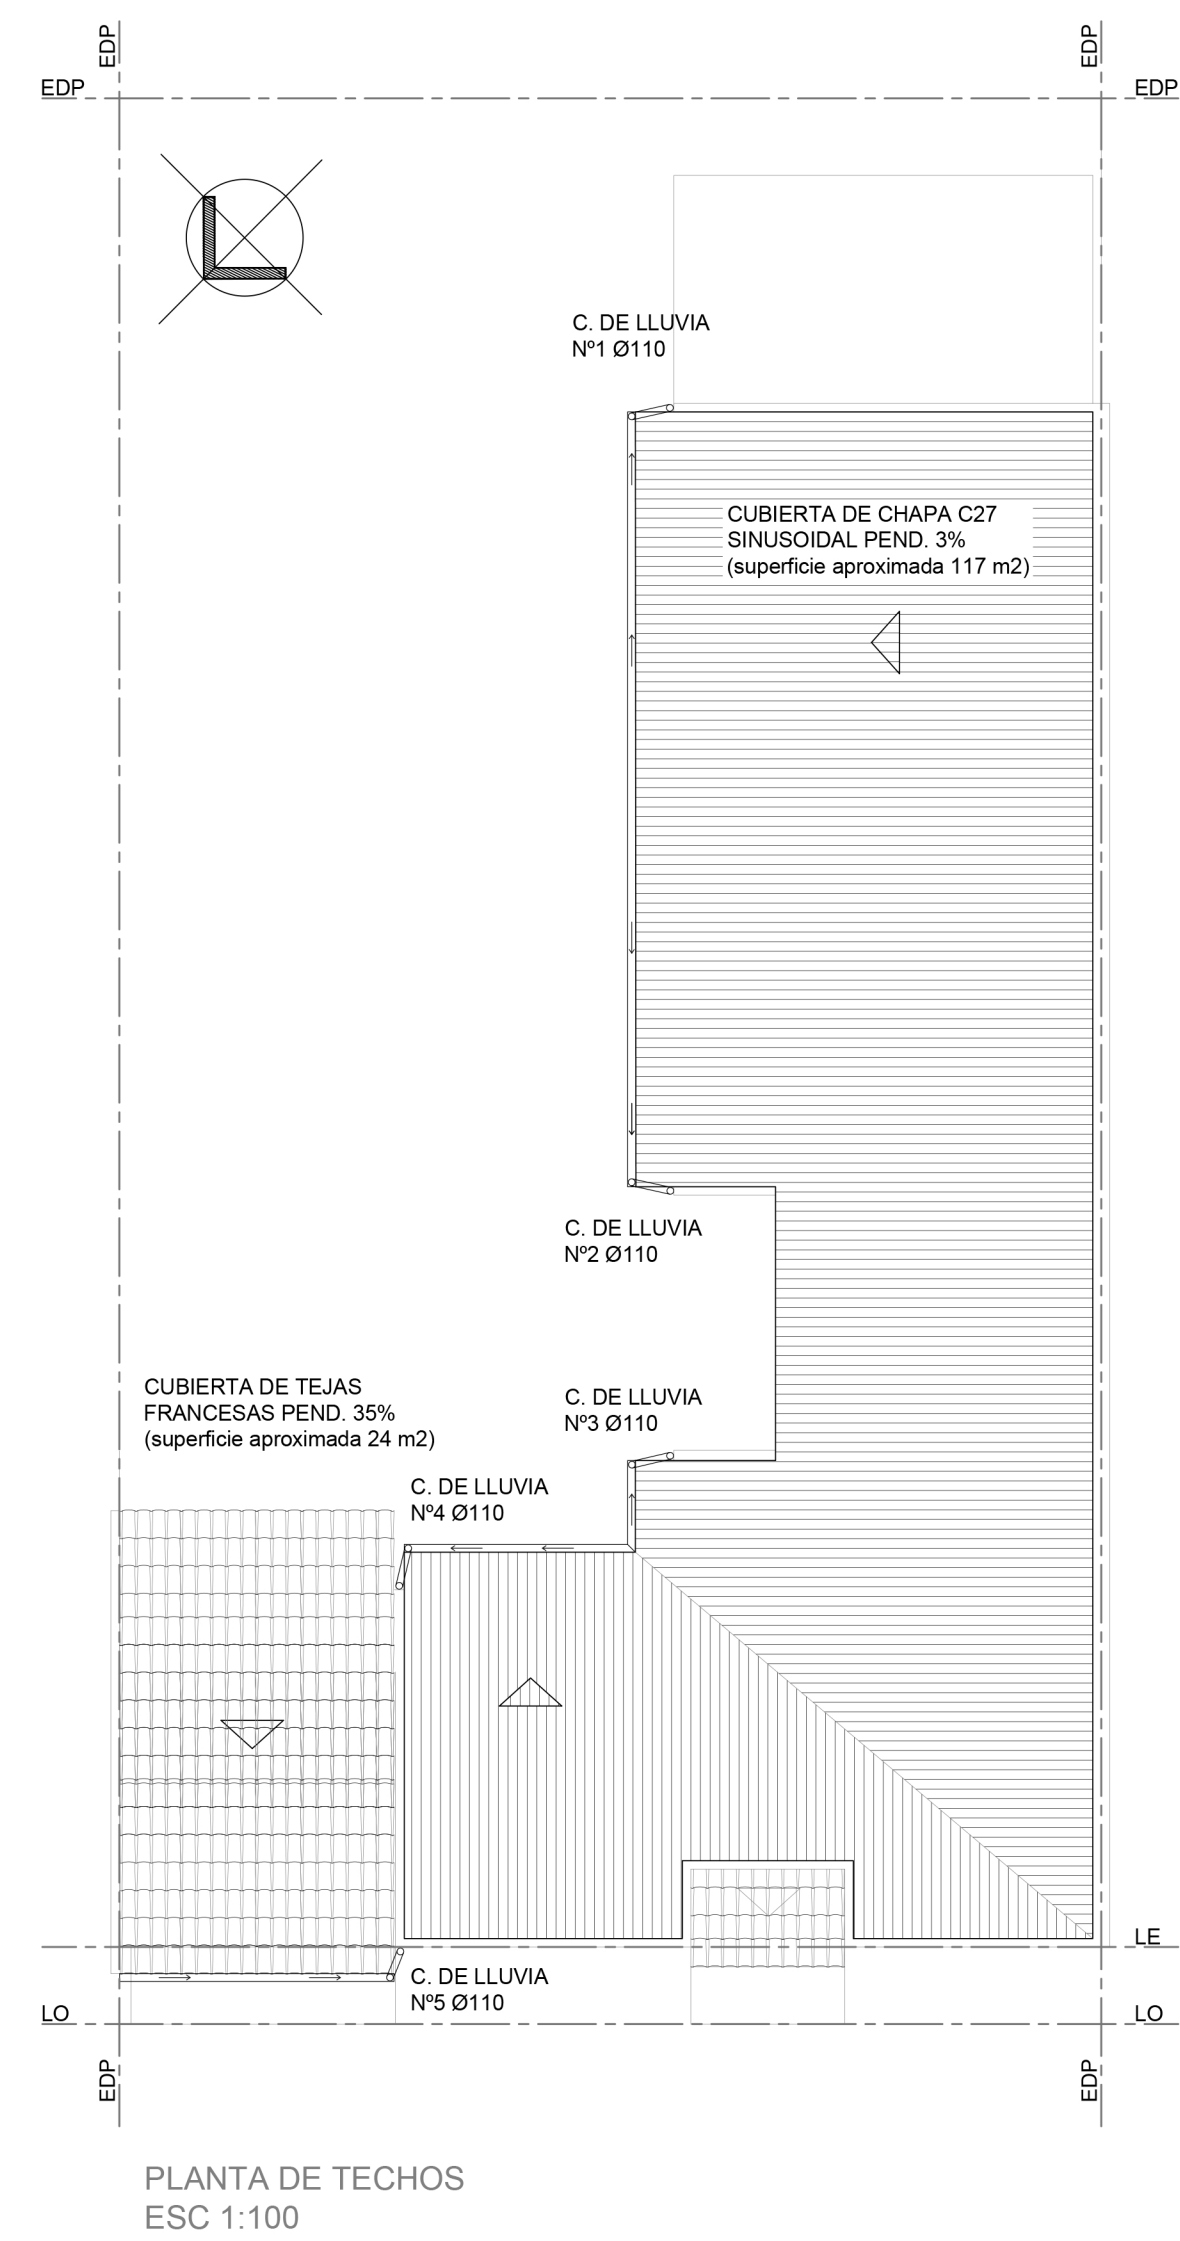
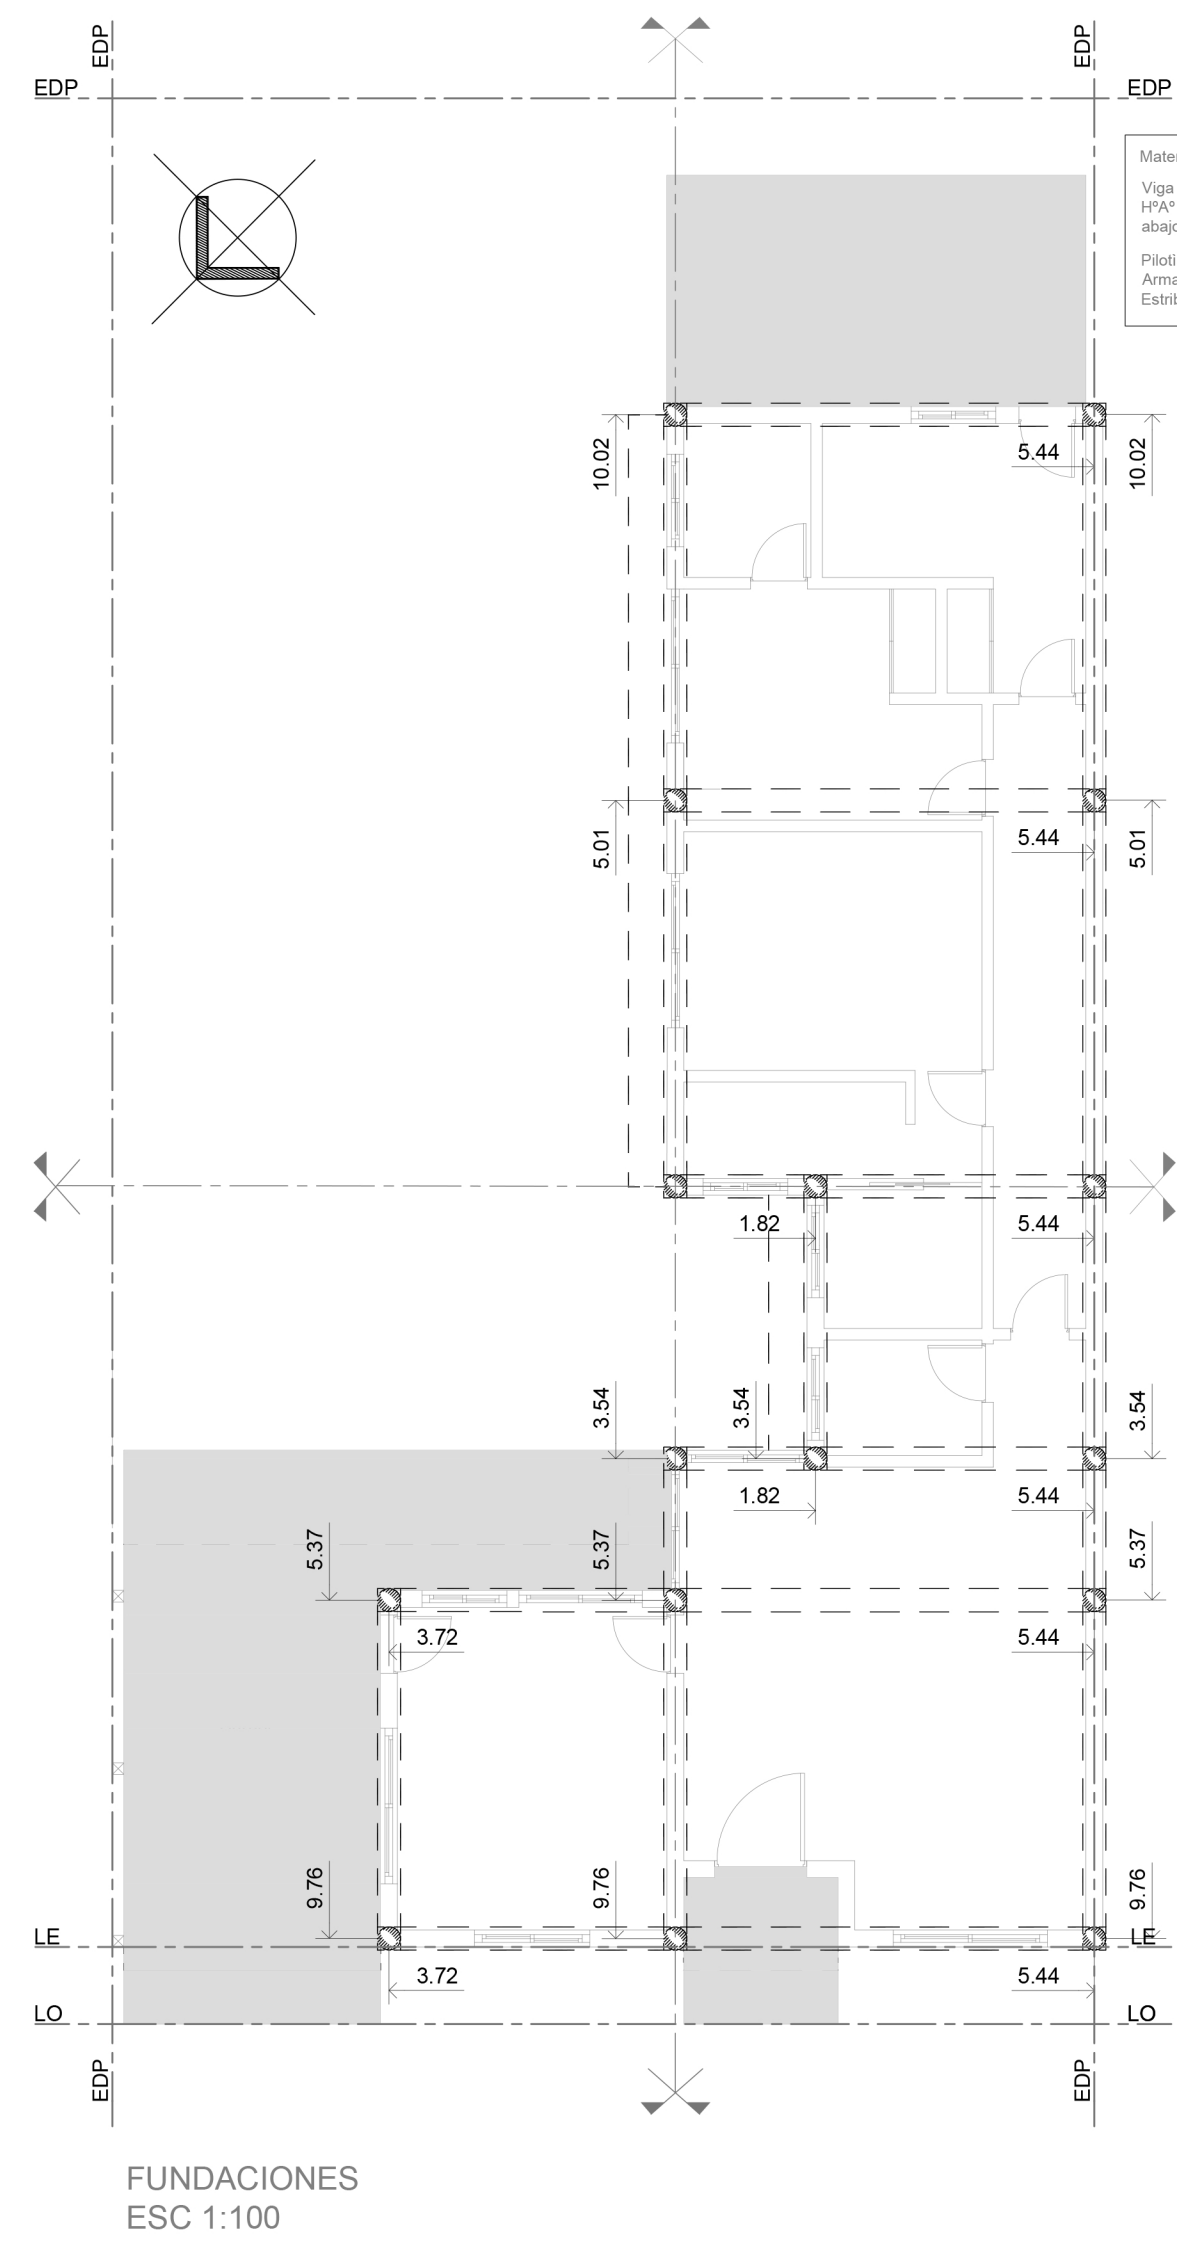


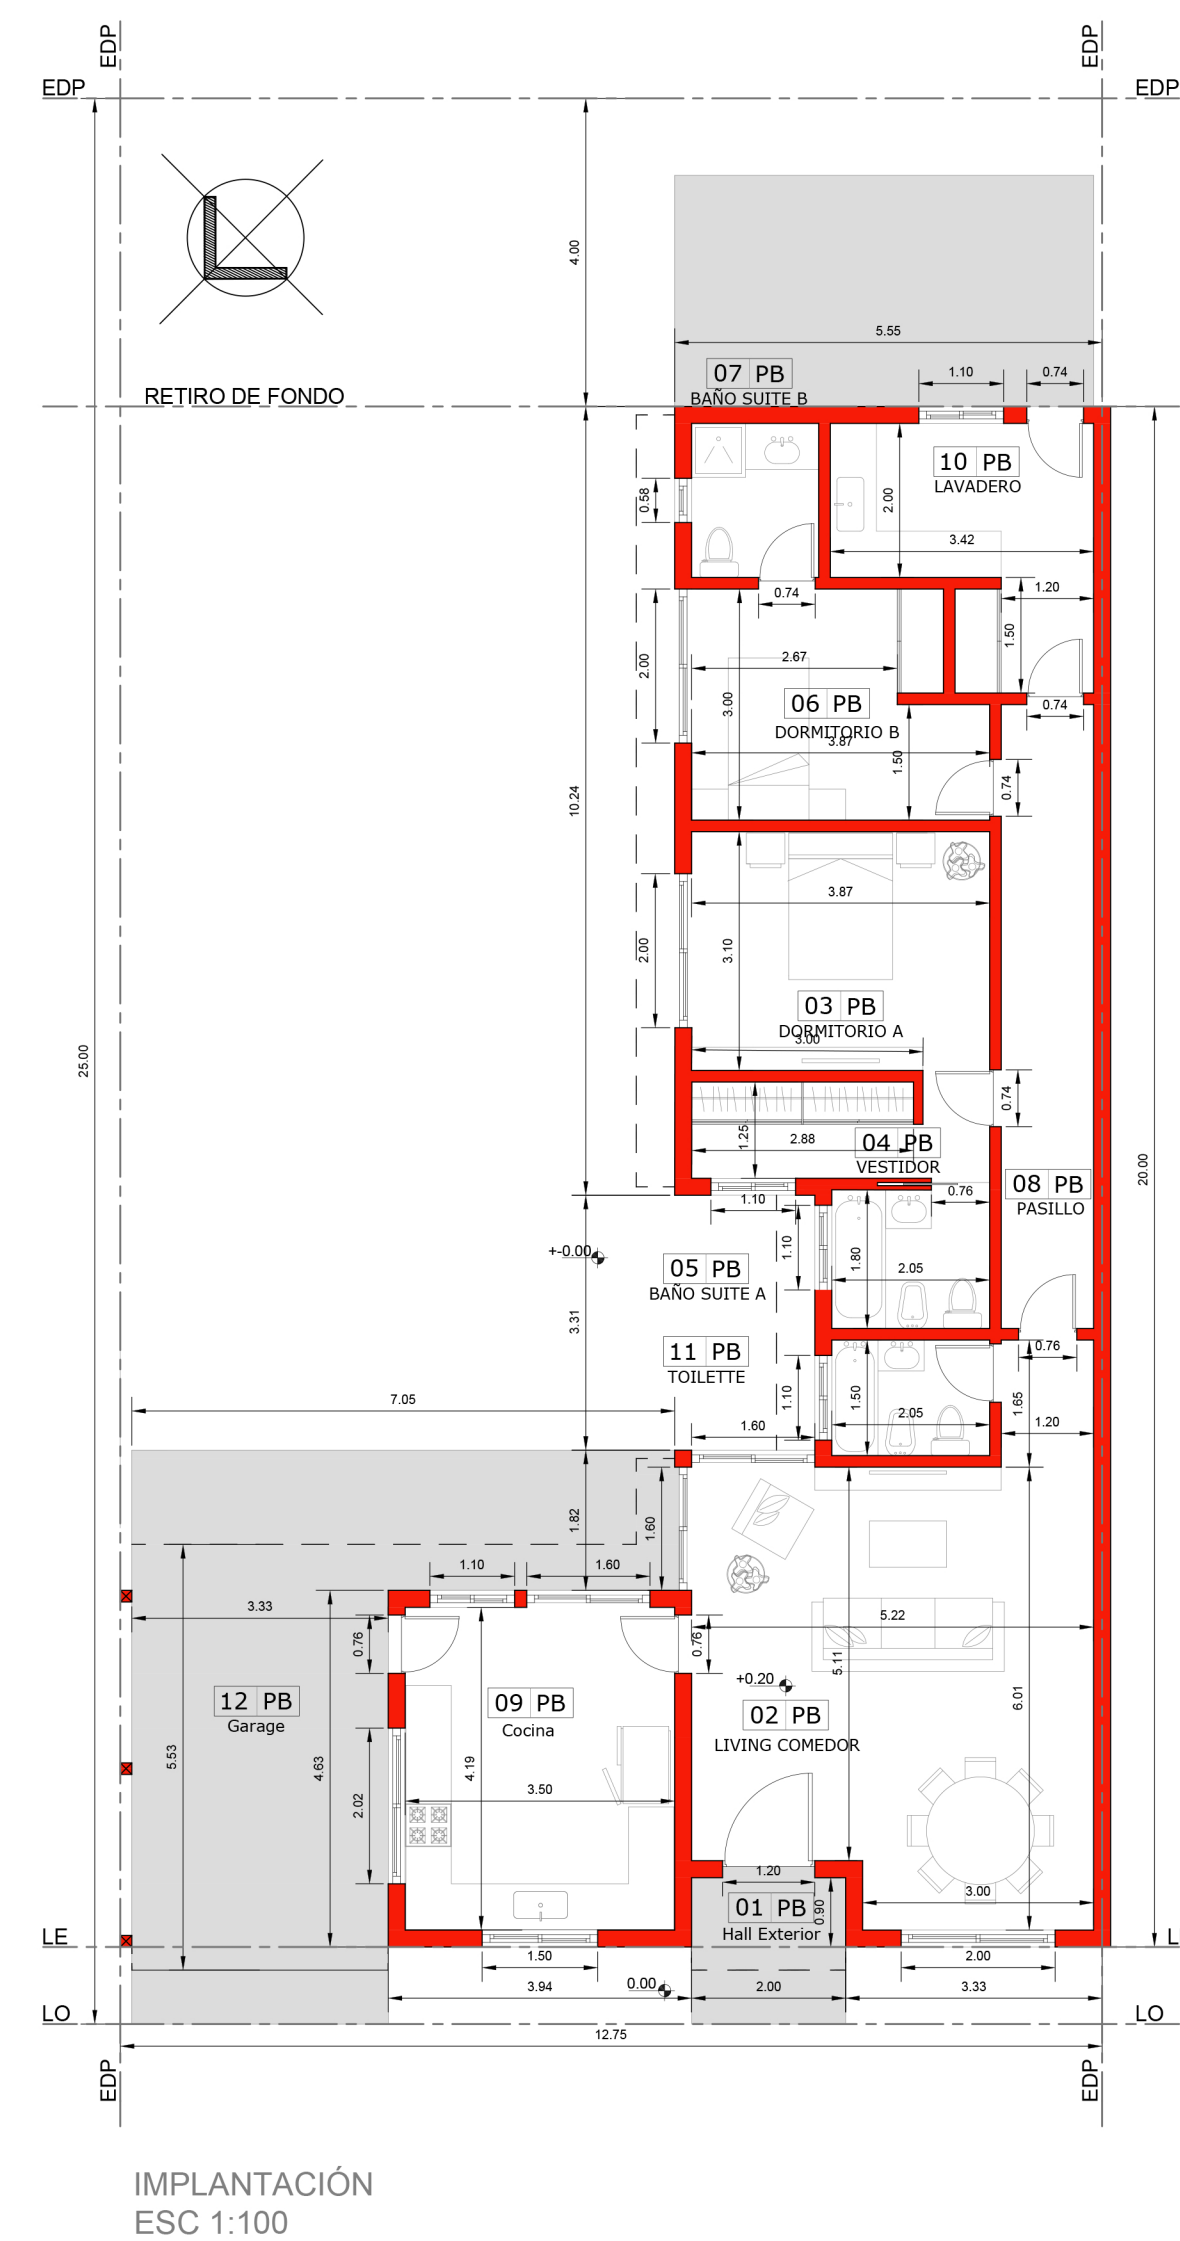

LOCALES		MEDIDAS		SUPERFICIE A CONSTRUIR	
Nro.	Piso	A	B	Cubierta	Semicubierta
01	HALL EXTERIOR	2,45	1,42		3,47
02	LIVING COMEDOR		Irregular	35,15	
03	DORMITORIO A		Irregular	15,08	
04	VESTIDOR	3,16	1,55	4,69	
05	BAÑO SUITE	2,35	1,80	4,23	
06	DORMITORIO B		Irregular	12,21	
07	BAÑO SUITE B	1,95	2,30	4,48	
08	PASILLO	1,39	6,25	11,46	
09	COCINA	3,72	4,63	17,22	
10	LAVADERO		Irregular	11,25	
11	TOILETTE	2,35	1,51	3,54	
12	GARAGE	3,48	5,53		19,24
		TOTAL		119,51	22,71

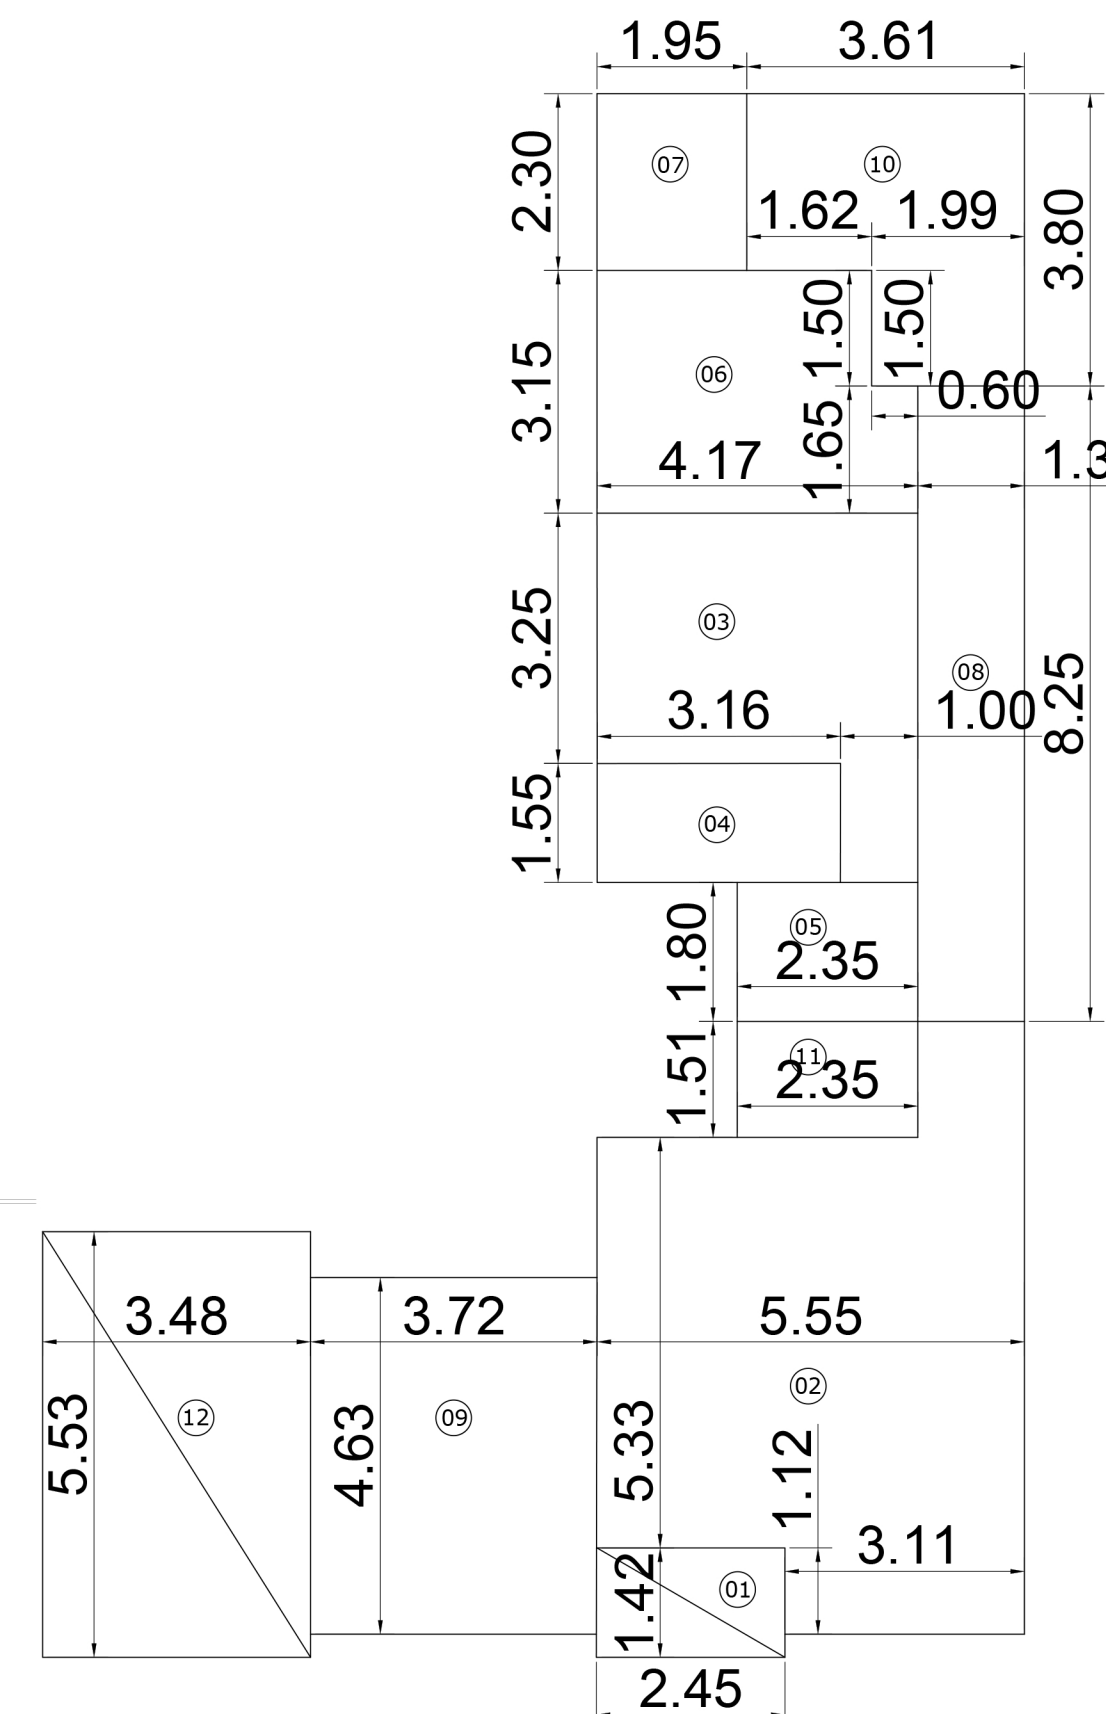

DETALLE DE FUNDACIONES
ESC 1:20

OBRA: NUEVA A CONSTRUIR		EXPEDIENTE N° 4036-55734/23																
DESTINO: VIVIENDA UNIFAMILIAR		Orden: 33437																
PARTIDO: EXALTACION DE LA CRUZ		Partida: 102528																
PROPIEDAD DE: CARLOS JAVIER LALEVICH																		
UBICACION CATASTRAL		ESCALA 1:100																
Calle: Las Marías VII 943, B° Las Marías Localidad: Capilla del Señor Zona: RD82 Circ. 1 - Fr.VIII - Secc. C - Ch. 6 - Pa. 38		REFERENCIAS Nuevo																
		PROPIETARIO CARLOS JAVIER LALEVICH DOMICILIO: Rondeau 1774, Villa de Mayo, Malvinas Argentinas. DNI: 23511741																
		PROFESIONAL BONTCHEFF MINEFF SILVINA DOMICILIO: Echeverría 850, Gral. Pacheco, Tigre. DNI: 21059702 Matricula Municipal n° 1850																
SUPERFICIES Sup. terreno 318,75 m² Sup. cubierta a construir 119,51 m² Sup. s/cub. a construir 22,71 m² Sup. s/cub. a construir 142,22 m² Sup. libre 176,53 m²		PROYECTO Y DIRECCION BONTCHEFF MINEFF SILVINA DOMICILIO: Echeverría 850, Gral. Pacheco, Tigre. DNI: 21059702 Matricula Municipal n° 1850																
SERVICIOS ESENCIALES <table><tr><th></th><th>Agua C.</th><th>Pavimento</th><th>Cloacas</th><th>E Elec.</th></tr><tr><td>Existente</td><td>SI</td><td>SI</td><td>SI</td><td>SI</td></tr><tr><td>Previsto</td><td>X</td><td>X</td><td>X</td><td>X</td></tr></table>					Agua C.	Pavimento	Cloacas	E Elec.	Existente	SI	SI	SI	SI	Previsto	X	X	X	X
	Agua C.	Pavimento	Cloacas	E Elec.														
Existente	SI	SI	SI	SI														
Previsto	X	X	X	X														
INDICADORES INTENSIDAD USO - OCUPACION <table><tr><th></th><th>Dens. Max.</th><th>F.O.S.</th><th>F.O.T.</th><th>Sup. Lote</th></tr><tr><td>Existente</td><td>5/Ha</td><td>0,39</td><td>0,43</td><td>318,75</td></tr><tr><td>Potencial</td><td>150/Ha</td><td>0,60</td><td>1</td><td>300,00</td></tr></table>					Dens. Max.	F.O.S.	F.O.T.	Sup. Lote	Existente	5/Ha	0,39	0,43	318,75	Potencial	150/Ha	0,60	1	300,00
	Dens. Max.	F.O.S.	F.O.T.	Sup. Lote														
Existente	5/Ha	0,39	0,43	318,75														
Potencial	150/Ha	0,60	1	300,00														
APROBACION MUNICIPAL		VISADO																
La aprobación Municipal no implica la habilitación de Locales o vivienda																		

La aprobación Municipal no implica la habilitación de Locales o viviendas.