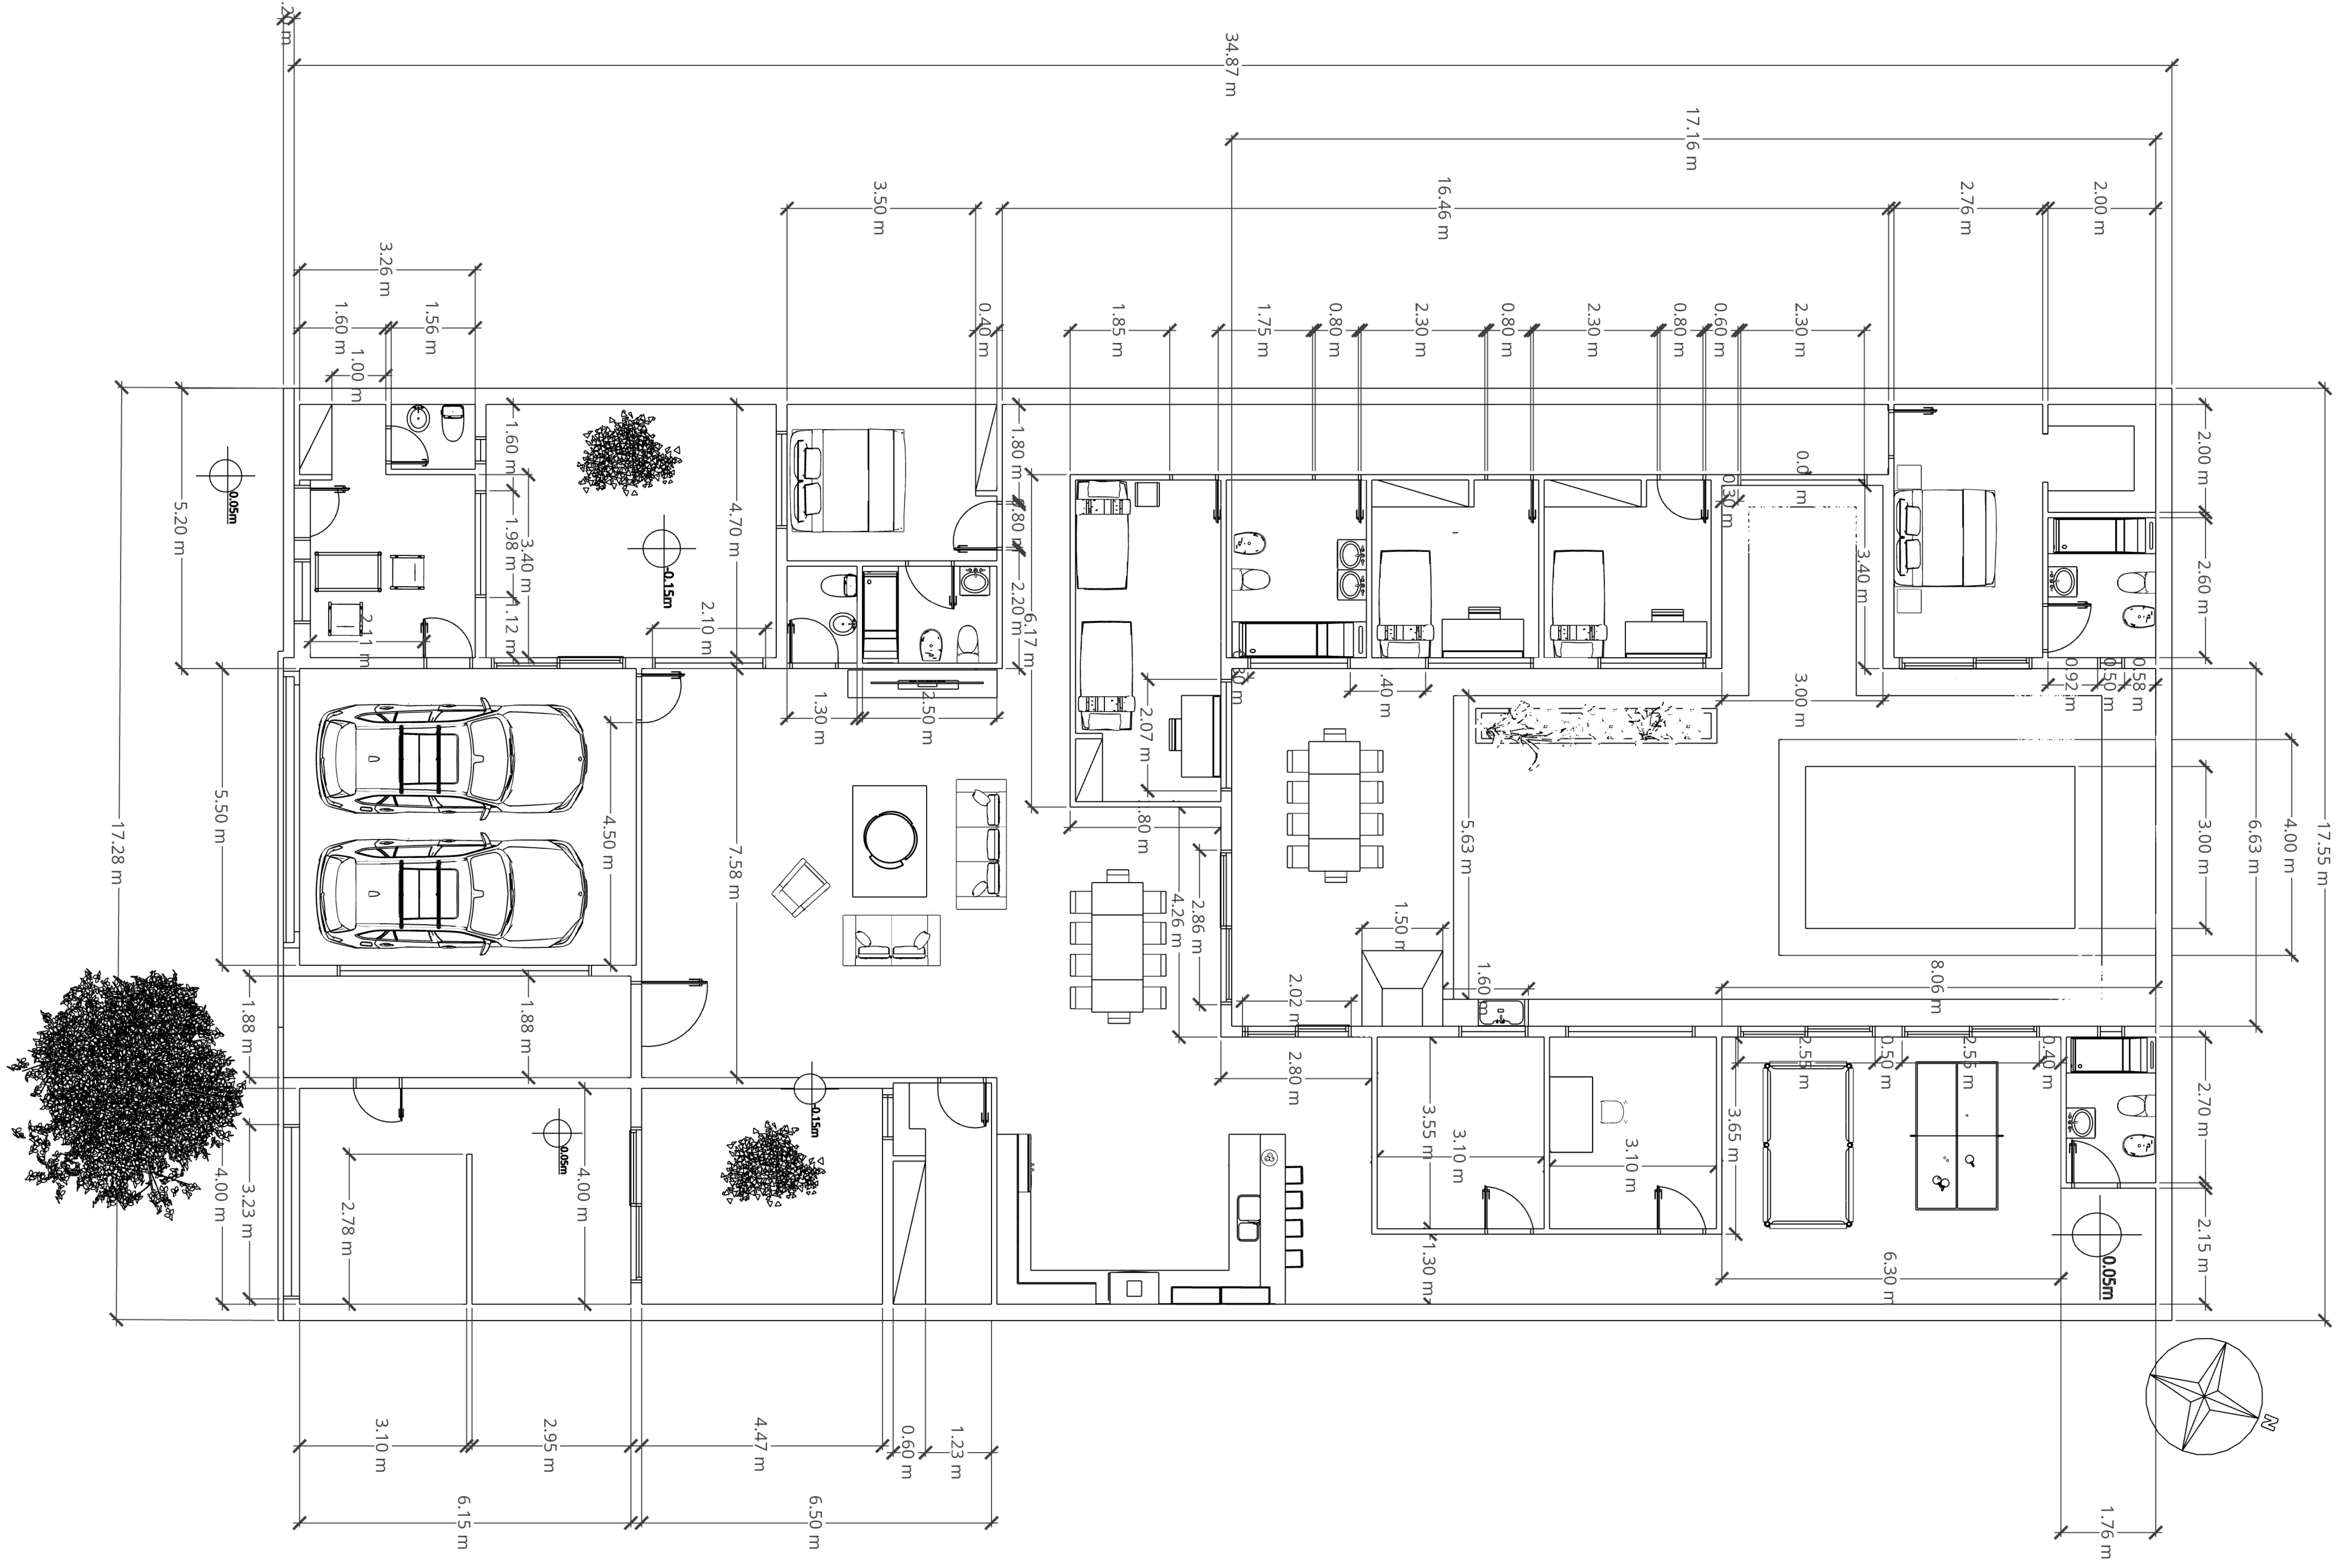
0.20 m
34.87 m
17.16 m
3.50 m
16.46 m
2.76 m
2.00 m
3.26 m
1.60 m
1.00 m
1.56 m
0.40 m
1.85 m
1.75 m
0.80 m
2.30 m
0.80 m
2.30 m
0.80 m
0.60 m
2.30 m
5.20 m
0.05m
1.60 m
3.40 m
1.98 m
1.12 m
4.70 m
0.15m
2.10 m
2.11 m
1.80 m
0.80 m
2.20 m
6.17 m
1.30 m
2.50 m
2.07 m
.40 m
3.40 m
2.00 m
2.60 m
0.92 m
0.50 m
0.58 m
3.00 m
17.28 m
5.50 m
4.50 m
7.58 m
.80 m
2.86 m
4.26 m
5.63 m
1.50 m
1.60 m
3.00 m
6.63 m
4.00 m
17.55 m
8.06 m
1.88 m
1.88 m
2.02 m
2.80 m
2.55 m
0.50 m
2.55 m
0.40 m
2.70 m
0.15m
0.05m
3.23 m
4.00 m
2.78 m
4.00 m
3.55 m
3.10 m
3.10 m
3.65 m
1.30 m
6.30 m
2.15 m
0.05m
3.10 m
2.95 m
4.47 m
0.60 m
1.23 m
6.15 m
6.50 m
1.76 m

1.00 m = 75.00 m